


INDEKS "0"

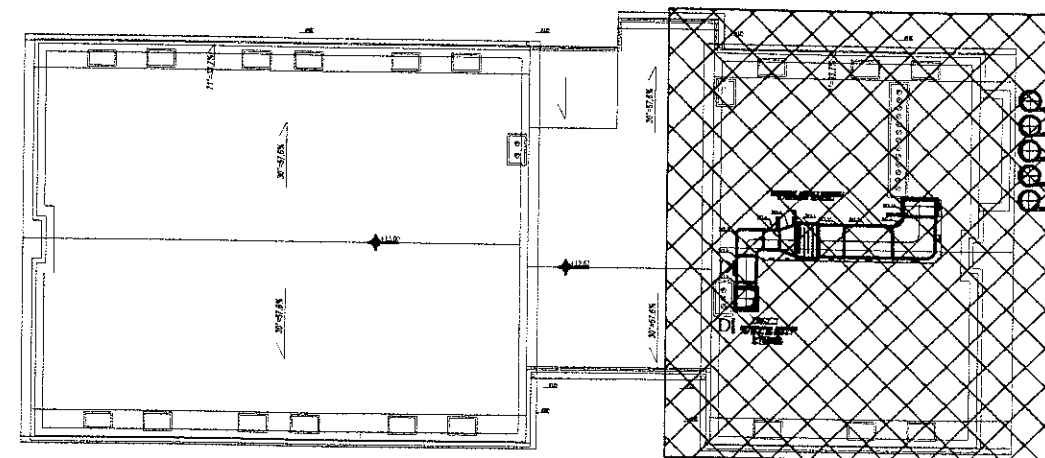

PRACOWNIA PROJEKTÓW WIELOBRANŻOWYCH			
KATOWICE, UL. GÓRNICZA 15, TEL. 258-80-70			
INWESTOR	NAJWYŻSZA IZBA KONTROLI ul. Filtrów 57; 00-950 Warszawa		
TEMAT, ADRES	ROZBUDOWA BUDYNKU DELEGATURY NIK W KATOWICACH PRZY UL. POWSTANCÓW 29		
PROJEKT	WYKONAWCZY	BRANŻA: IS	STADIUM: P.W.
TRESC	INSTALACJA WENTYLACJI I KLIMATYZACJI RZUT DACHU		DATA: 05.2006R
PROJEKTOWAŁ	mjr inż. TOMASZ SIEKANOWICZ	NR UPZ. SŁUB. PODS.	NR UMOWY:
OPRACOWAŁ		SKALA: 1:50	NR RYSUNKU: WM-5
SPRACOWAŁ	mjr inż. PAWEŁ SIEKANOWICZ	NR UPZ. POM. PODS.	
KIER. PRAC.	ARCH. DANUTA SIEKANOWICZ-PLAZA		