



# PRZEKRÓJ A-A

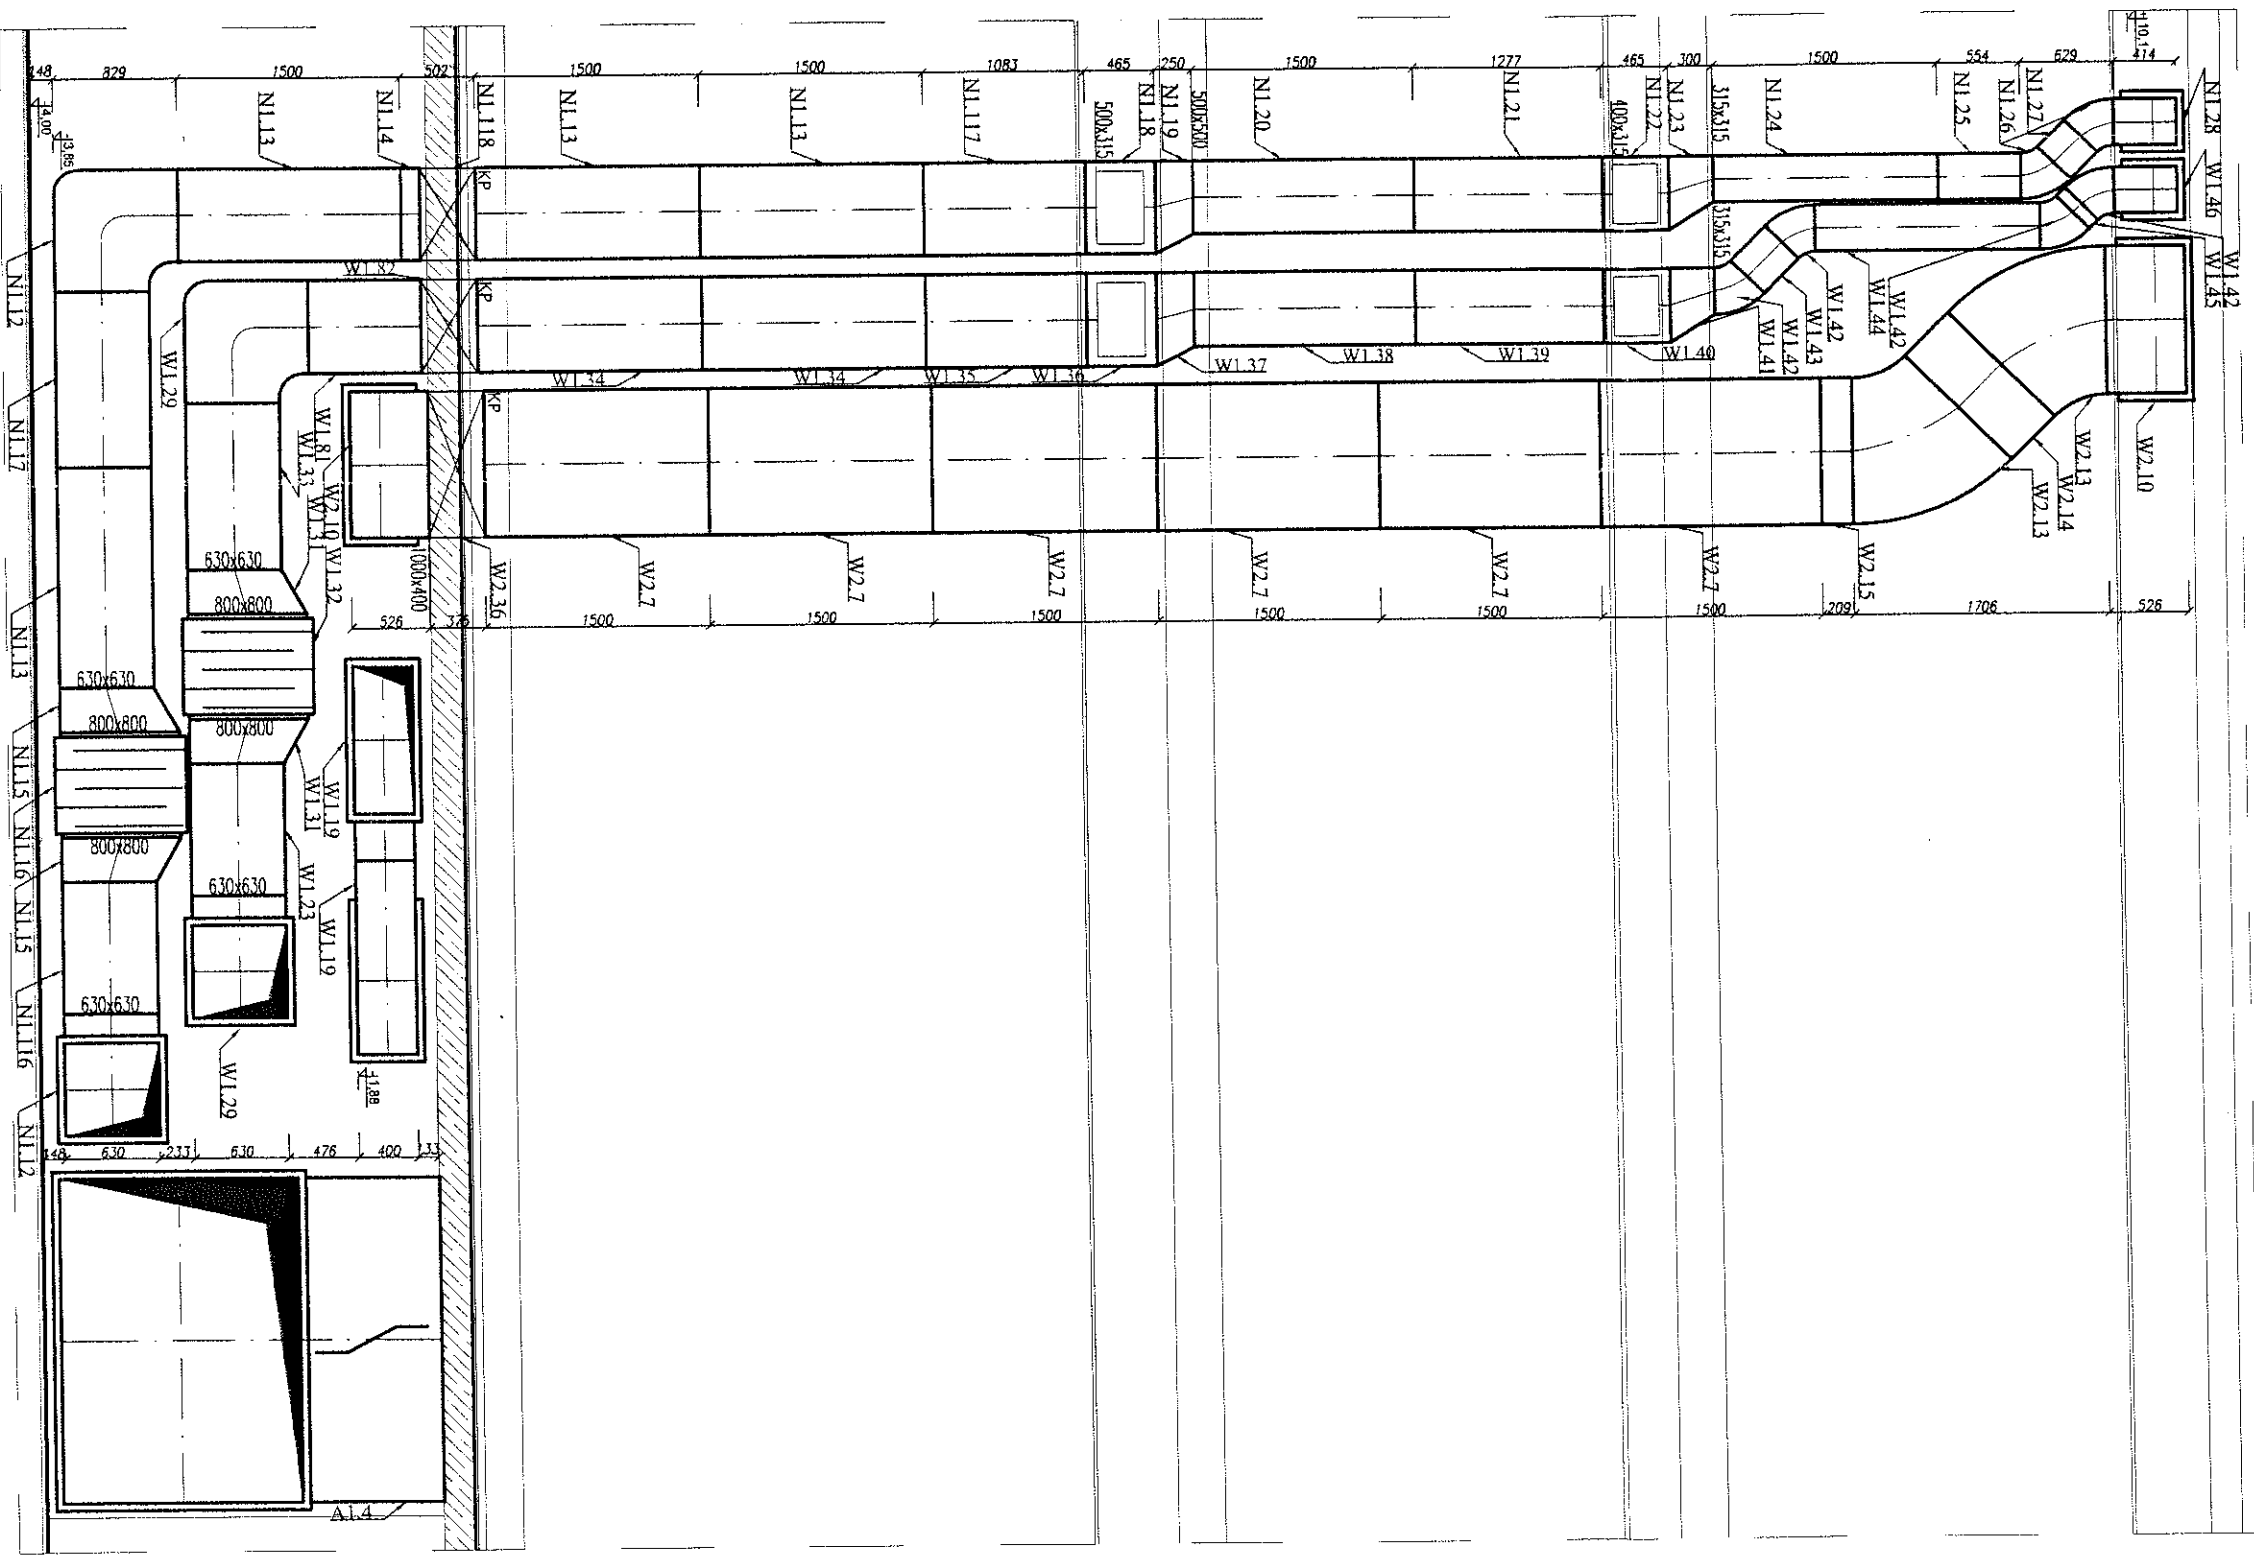

W  
E  
M  
A  
O

		ZAKŁADOWNIA PROJEKTOWA WIELKA DZIĘCZARKA 10A		JAWORNO, UL. GIEŁCZYŃSKA 19	
INWESTOR	NAJWIĘKSZA IZBA KONTROLI UL. FILITOWO 57; 00-950 WARSZAWA				
TEMAT, OPIS	ROZBUDOWA BUDYNKU DELEGACYJNY NIK W KATOWICACH PRZY UL. POMIANKOW 29				
PRODUCENT	WYKONANOWCY				
PROJEKTANT	INSTALACJA WENTYLACJI I KLIMATYZACJI PRZEBUDOWA A-1-A				
PROJEKTOWAŁ	mgr inż. TOMASZ SIEKANOWICZ		WIELKA DZIĘCZARKA 10A		SKALA: 1:50
OPRACOWAŁ	mgr inż. PAWEŁ SIEKANOWICZ		WIELKA DZIĘCZARKA 10A		
SPRAWDZIŁ	mgr inż. PAWEŁ SIEKANOWICZ		WIELKA DZIĘCZARKA 10A		
KIER. PRAC.	ARCH. DANIŁA SIEKANOWICZ-PIŁAŁA				
			DATA:		5
			05.2008r		1
					2
					3
					4
					5