


UWAGA:
Przed rozpoczęciem prac ustalić możliwość i sposób przeniesienia odpływu na sąsiednią ścianę

zimna, ciepła woda oraz odpływ dla zlewu,
przed przystąpieniem do prac ustalić
miejsce przeniesienia odpływu tak aby
zmieścił się w szafce pod zlewem

zimna woda dla stacji
filtrującej

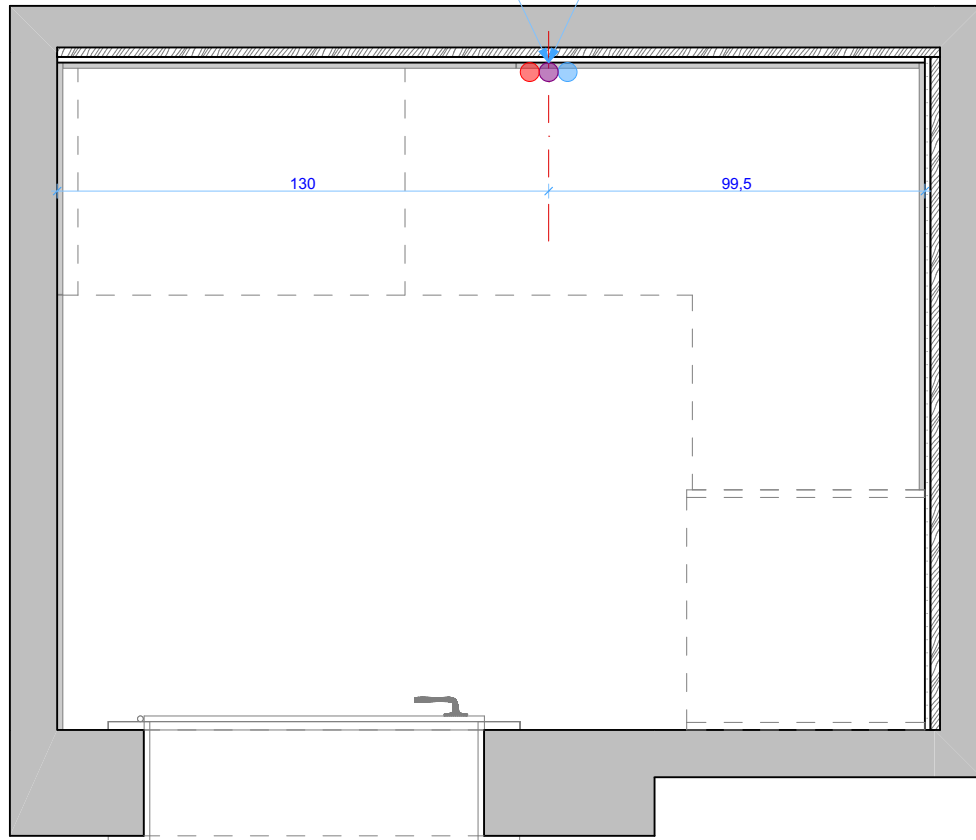

Jednostka projektowa:

AMJ studio

ul. Zeylanda 6/4, 60-808 Poznań

tel. +48 696 600 603

e-mail: biuro@amjstudio.pl

www.amjstudio.pl



Obiekt:

Pomieszczenie socjalne

ul. Dożynkowa 9H, 61-622 Poznań

Inwestor:

Najwyższa Izba Kontroli

ul. Dożynkowa 9H

61-662 Poznań

Branża:

Architektura wnętrz

Tytuł rysunku:

Rzut wod-kan

Opracowanie:

mgr inż. arch. Adam Jankowski

Jakub Ławecki

mgr inż. arch. Kamil Paszek

Agata Brodnicka

Data:

05.2025

Skala:

1:20

Nr rysunku:

B.6

UWAGA

Wszystkie wymiary bezwzględnie zebrać z 'natury'.

1. Opracowanie składa się z projektu wykonawczego, wizualizacji i listy materiałów/ sprzętów.
2. Zmiany wprowadzane bez wiedzy architekta - na własną odpowiedzialność.
3. Ewentualne rozbieżności i nieścisłości w projekcie niezwłocznie zgłosić architektowi.
4. Wszystkie wymiary oraz ilości sprawdzić na budowie przed przystąpieniem do prac.
5. Prace budowlane należy prowadzić zgodnie ze sztuką budowlaną i obowiązującymi rozporządzeniami i normami.
6. Instalacja i montaż wszystkich materiałów budowlanych, sprzętów i wyposażenia musi odpowiadać wymogom producenta/ specyfikacji technicznej.