


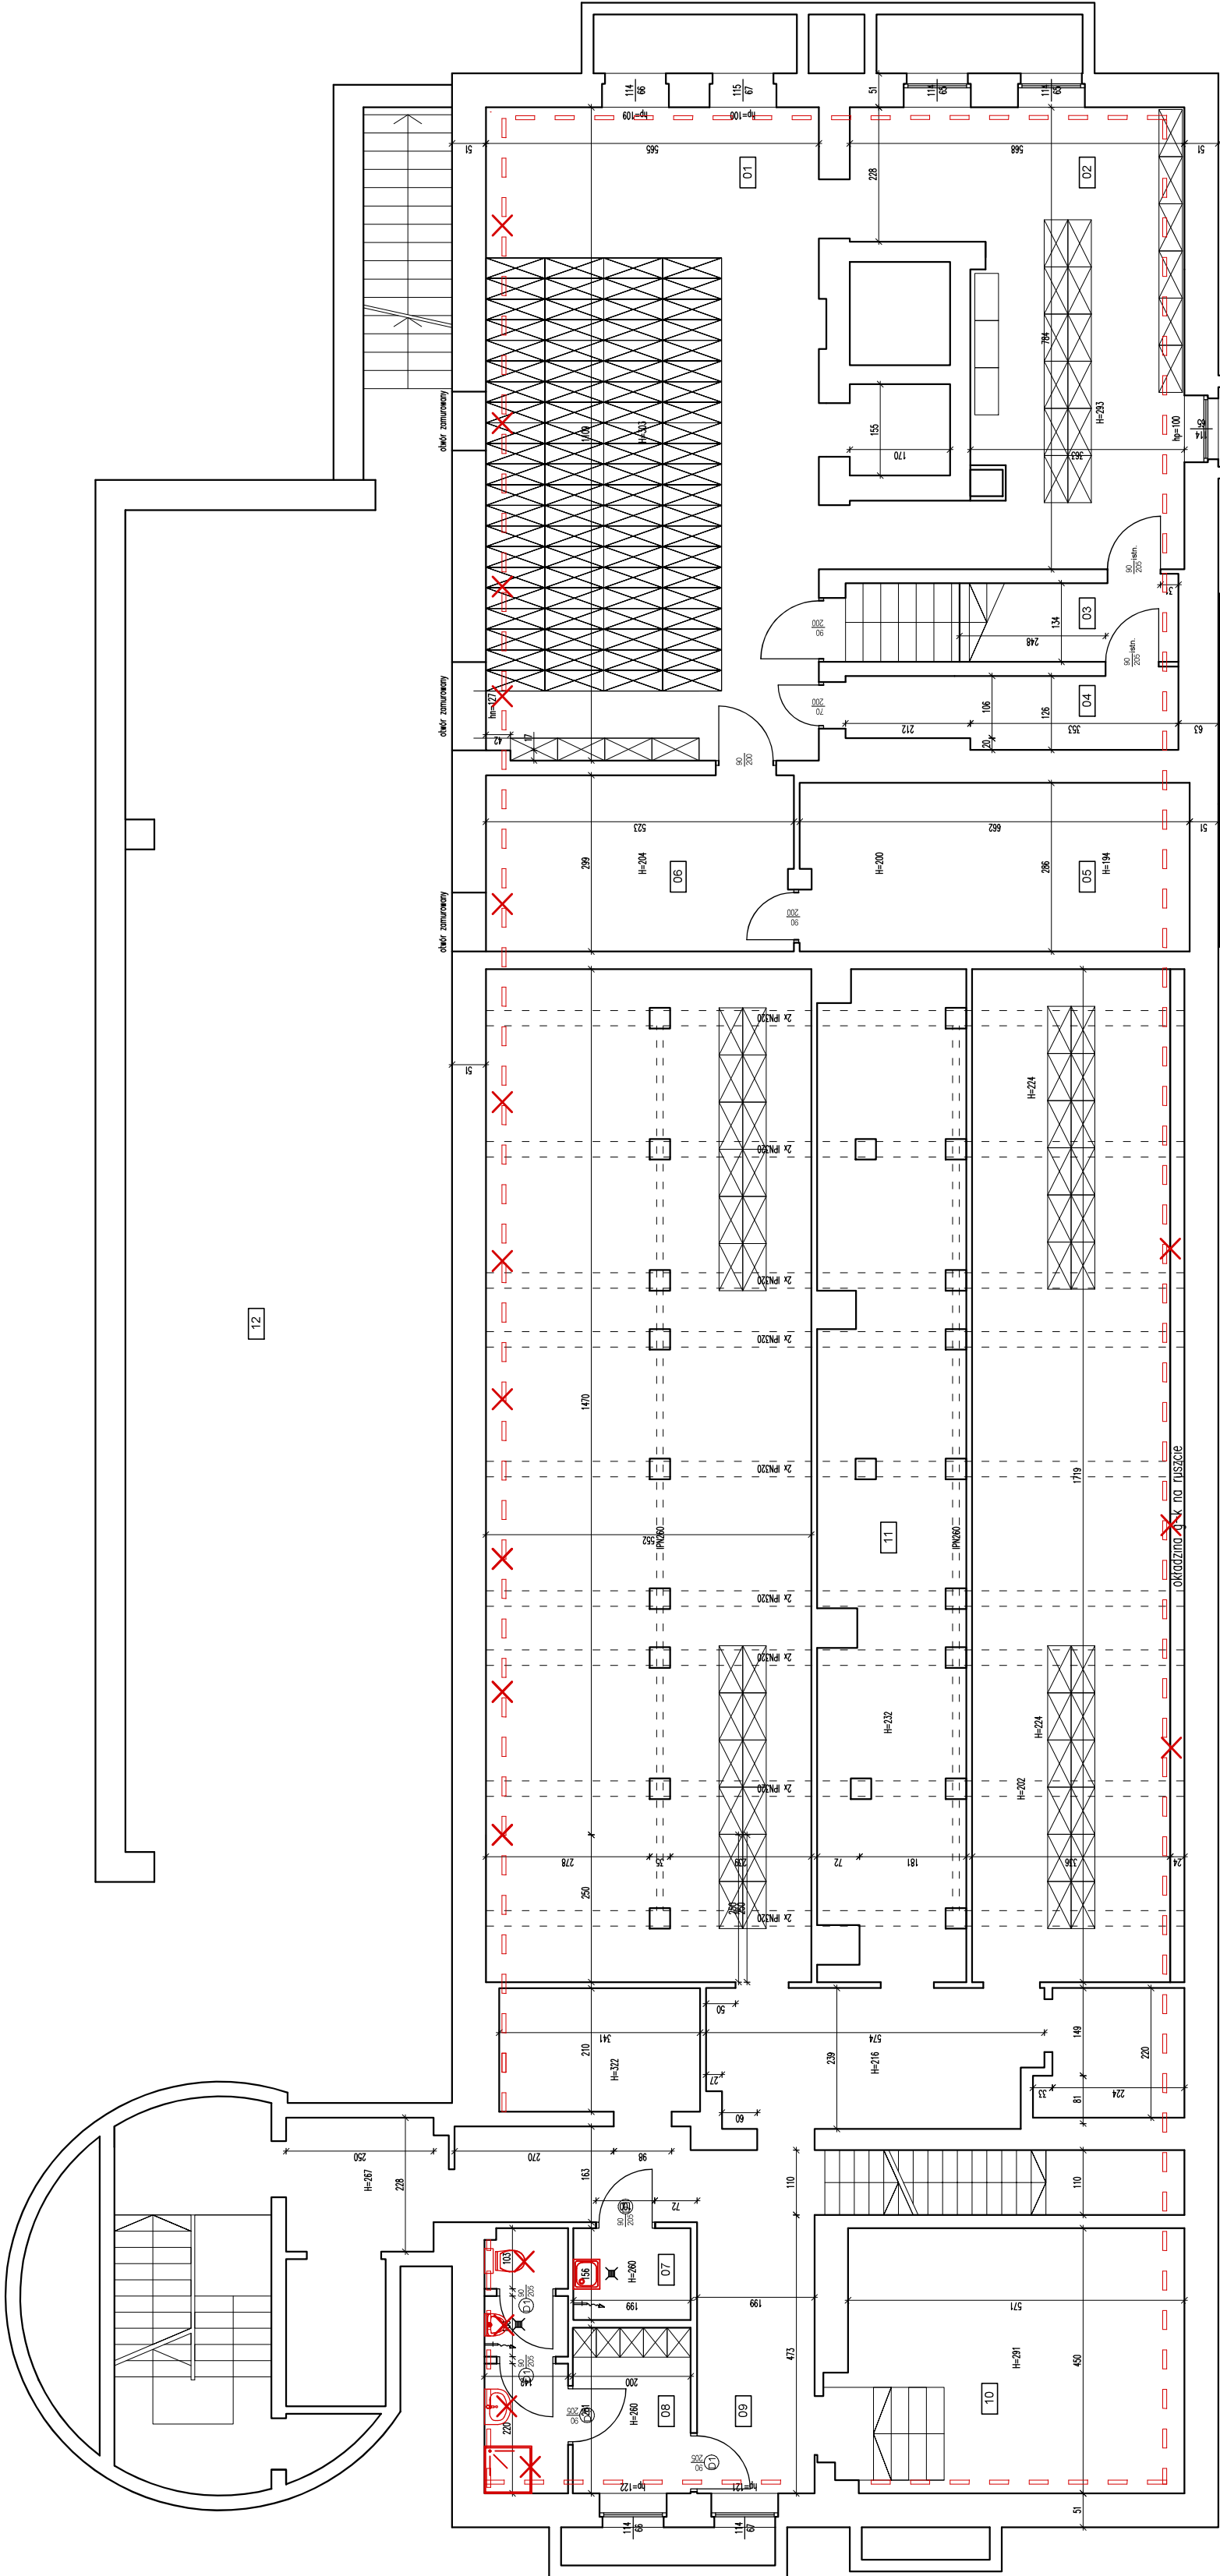


 

L.P.	Nazwa pomieszczenia	Pow. użytk. [m²]	Posadzka
0.1	Archiwum	61.48	plytki gres
0.2	Archiwum pomocnicze	34.02	plytki gres
0.3	Komunikacja	3.20	plytki gres
0.4	Pomieszczenie pomocnicze	6.95	plytki gres
0.5	Pomieszczenie techniczne	19.64	plytki gres
0.6	Pomieszczenie techniczne	15.92	plytki gres
0.7	Pomieszczenie porządkowe	3.22	plytki gres
0.8	Węzeł sanitarny prac ochronny	12.15	plytki gres
0.9	Komunikacja	19.07	plytki gres
10	Węzeł co	25.63	plytki gres
11	Archiwum Sądu Rejonowego z pom. przynależnymi	210.62	plytki gres
12	Suma powierzchni	411.80	
	Magazyn oleju - pomieszczenie wyłączone z użytkowania		

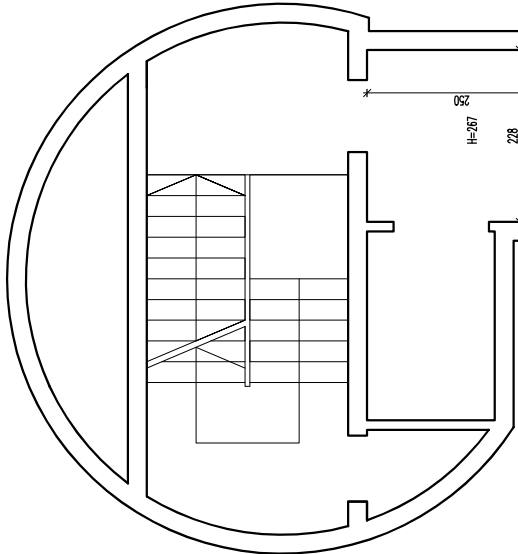

ETAP II

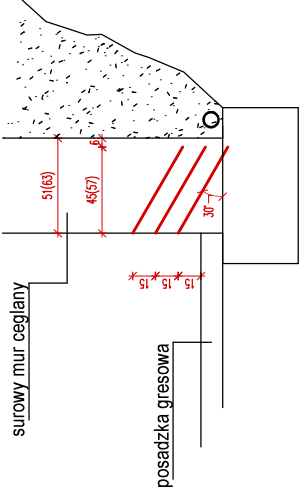

2xIPN320

2cm

obudowa systemowa EI60 belek stalowych

IPN260

2cm

obudowa systemowa EI60 belek stalowych

Zakład Projektowania i Nadzoru "EFEKT-BUD" Antoni Cieśla 85-540 Bydgoszcz ul. Średnia 62			
Nazwa zamierzenia budowlanego	Zabezpieczenie przed wnikaniem wód opadowych do pomieszczeń piwnic w budynku Delegatury NIK przy ul. Dożynkowej 9H w Poznaniu		
Adres	ul. Dożynkowa 9H , 61-662 Poznań		
Inwestor	Najwyższa Izba Kontroli ul. Filtrowa 57 , 02-056 Warszawa		
Nazwa rysunku	Rzut piwnic - projekt - rysunek zamienny	Skala 1:100	Podpis
Projektant	Jolanta Moskałek		
Asystent	Antoni Cieśla		Podpis
Studium Projekt Wykonawczy	Branża	Data	Nr rysunku PW/3/z
	Konstrukcja	25.06.2025 r.	

LEGENDA :

== == 3 rzędowa iniekcja krystaliczna
L=124,60m

==X== iniekcja krystaliczna na całą wysokość kondygnacji
L=28,80m