


| | | |
|-----|-----------------|---------------------|
| 0.1 | KLATKA SCHODOWA | 7,2 m ² |
| 0.2 | MAGAZYN | 17,6 m ² |
| 0.3 | ARCHIWUM | 67,4 m ² |

RAZEM

92,2 m²

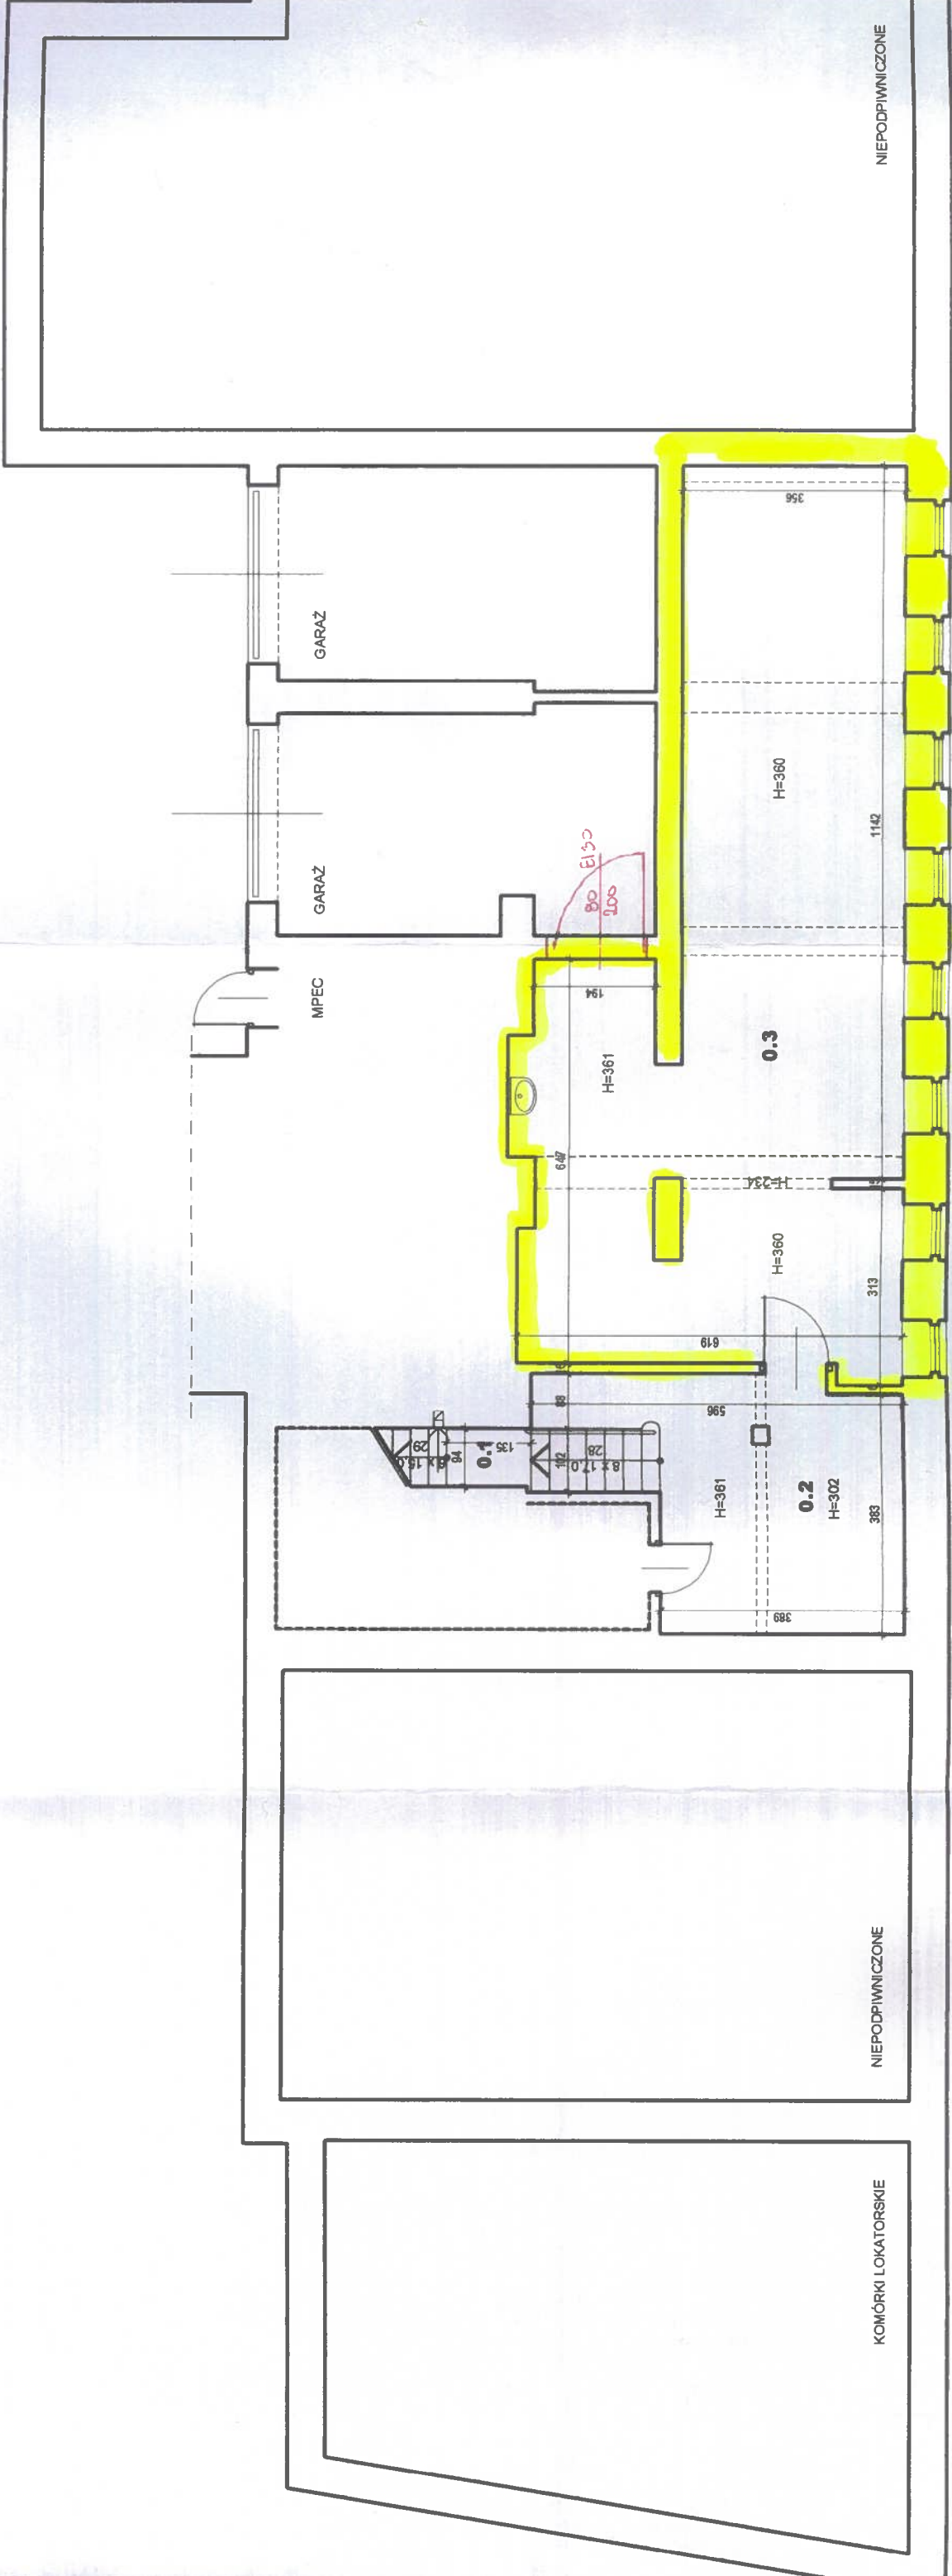

AUTOR
mgr inż. arch. Agnieszka Kozłowska
MPOIA011/2005, MP-1160
SPRAWDZAJĄCY
mgr inż. arch. Małgorzata Larysz
UAN 300/85, MP-0908

| TEMAT | PRZEBUDOWA POMIESZCZEŃ ORAZ INSTALACJI WEWNĘTRZNYCH | | BRANŻA ARCHITEKTURA | | RYSUNEK RZUT PIWNIC | |
|--|--|----------|---------------------------------|--|------------------------|------------------|
| | ADRES | INWESTOR | ul. Łobzowska 67, 30-038 KRAKÓW | | SKALA 1 : 100 | DATA III 2009 |
| NAJWIĘKSZA IZBA KONTROLI DELEGATURA W KRAKOWIE ul. Łobzowska 67, 30-038 KRAKÓW | | | FAZA INWENTARYZACJA | | NR RYT | |