

WYKŁADZINA PODŁOGOWA W PŁYTKACH 61x61 cm, NP. DICKSON_BE TWEED - LUB PODOBNA O IDENTYCZNYCH PARAMETRACH

PŁYTKI GRESOWE 60x60 cm, STONES&MORE OF CASADOLCECASA STONE BURL GRAY (PARAMETR ANTYPOŚLIZGOWOŚCI R11), SPOINY POMIĘDZY PŁYTKAMI NIENASIĄKLIWE I WODOODPORNE (FUGA DO SPOINOWANIA-MARKA REFERENCYJNA: MAPEI, SOPRO FEP), MAX. 1,5 mm, KOLOR DO WYBORU W RAMACH NADZORU AUTORSKIEGO.


PŁYTKI GRESOWE STOPNICOWE Z KAPINOSEM 120x33x3 cm, STONES&MORE OF CASADOLCECASA STONE BURL GRAY (PARAMETR ANTYPOŚLIZGOWOŚCI R11) - LUB PODOBNE O IDENTYCZNYCH PARAMETRACH

ŚCIANA KLATKI SCHODOWEJ NA CAŁEJ POWIERZCHNI (OD PRZYZIEMIA DO ANTRESOLI II PIĘTRA) POKRYTA PŁYTKAMI GRESOWYMI 60x120 cm, ITALGRANITI ARDESIA BLACK LUB PODOBNYMI O IDENTYCZNYCH PARAMETRACH UKŁADANYMI "W CEGIELKĘ" Z PRZESUNIĘCIEM ~40 cm

LOKAL USŁUGOWY
NIE OBJĘTY
OPRACOWANIEM

ŚCIANA MALOWANA W KOLORZE GRANATOWYM (KOLOR NIK) NA NIEJ LOGO NIK-u WYCIĘTE LASEROWO Z BLACHY MALOWANEJ PROSZKOWO (LOGO O SZER. ~1 m), PODŚWITLENIE LISTWĄ POWER-LED

ŚCIANY MALOWANE FARBAMI LATEKSOWYMI - W KOLORZE ZŁAMANEJ BIELI (WG. NADZORU AUTORSKIEGO)

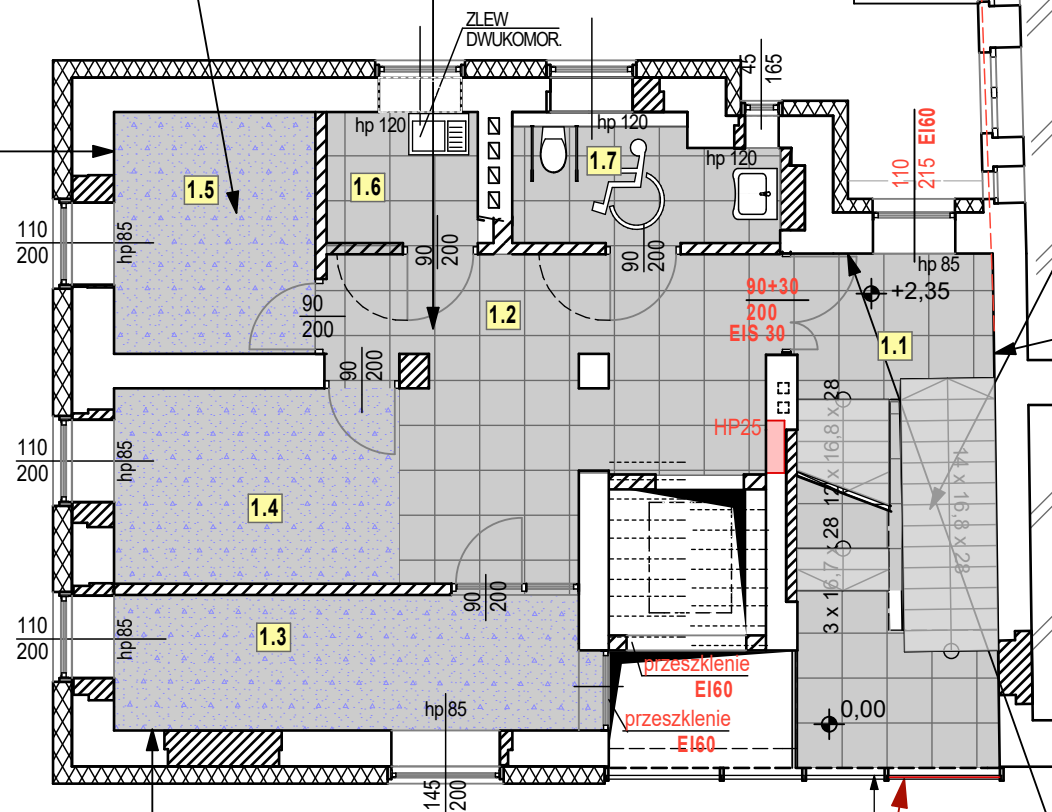

LISTWA COKŁOWA (PRZYPODŁOGOWA) - LISTWA CUBU FLEX LIFE Z RDZENIEM HDF, OTOCZONYM BEZCHLOROWYM POLIMEREM PP/TPE, Z ELASTYCZNYMI KRAWĘDZIAMİ W GÓRNEJ I DOLNEJ CZĘŚCI DOSKONAŁE USZCZELNIAJĄCYMI DROBNE SZCZELINY. LISTWA JEST BARDZO WYTRZYMAŁA NA WSZELKIE USZKODZENIA. WYSOKOŚĆ: 60 MM, W KOLORZE ANTRACYT.

PAS OKIENNY
W KLASIE EI 60

FASADA SZKLANA

LISTWY PRZYPODŁOGOWE I DEKORACYJNE DO MALOWANIA NP. VELSANI FIRMY DOLKEN LUB INNE O IDENTYCZNYCH PARAMETRACH - WYKONANE Z TWARDEGO POLIMERU HD OPRÓCZ WYSOKIEJ WYTRZYMAŁOŚCI NA UDERZENIA LISTWY VELSANI CECHUJE WODOODPORNOŚĆ. LISTWY MALOWAĆ FARBAMI AKRYLOWYMI LUB WODOROZCIENIAJĄCYMI W KOLORZE ŚCIAN

	ŚCIANY ISTNIEJĄCE
	ŚCIANY PROJEKTOWANE
	ZAMUROWANIA

	POMIESZCZENIA OBJĘTE OPRACOWANIEM	POSADZKA	POW.m2
1.1	KLATKA SCHODOWA	PŁYTKI GRESOWE - WG RYSUNKU	13,15
1.2	POM. OBSŁUGI INTERESANTÓW	PŁYTKI GRESOWE - WG RYSUNKU	17,88
1.3	POM. OCHRONY I MONITORINGU	WYKŁADZINA PODŁOGOWA - WG RYSUNKU	11,33
1.4	SEKRETARIAT	WYKŁADZINA PODŁOGOWA - WG RYSUNKU	10,66
1.5	POKÓJ SKARG I DLA SENIORÓW	WYKŁADZINA PODŁOGOWA - WG RYSUNKU	8,68
1.6	ANEKS KUCHENNY	PŁYTKI GRESOWE - WG RYSUNKU	3,65
1.7	TOALETA DLA NIEPEŁNOSPRAWNYCH	PŁYTKI GRESOWE - WG RYSUNKU	5,53
1.8	KLATKA SCHODOWA	PŁYTKI GRESOWE - WG RYSUNKU	10,78

UWAGA:
- WYPOSAŻENIE, UKŁAD MEBLI WG RYSUNKÓW POSZCZEGÓLNYCH POMIESZCZEŃ
- OŚWIETLLENIE WG. RYS. BRANŻY ELEKTRYCZNEJ

PROJ.:	mgr inż. arch. EVELINA KLAJNOWSKA - WĘGRZYN
SPRAW.:	mgr inż. arch. INGA SIEDLECKA-PAPIS nr upr. 28/SLOKK/2014/II
OBIEKT:	KATEGORIA XVI - BUDYNEK BIUROWY
TEMAT OPRAC.:	PROJEKT ARANŻACJI CZĘŚCI POMIESZCZEŃ BUDYNKU BIUROWEGO SIEDZIBY DELEGATURY NIK W OPOLU
FAZA OPRAC.:	PROJEKT WYKONAWCZY
LOKALIZACJA:	45-075 OPOLE UL. KRAKOWSKA 28A, 28
INWESTOR:	DELEGATURA NAJWYŻSZEJ IZBY KONTROLI Z SIEDZIBĄ W OPOLU 45-075 OPOLE, UL. KRAKOWSKA 28
RZUT PARTERU skala 1:100	
STUDIO ARCHITEKTURY I WNETRZ mgr inż. arch. EVELINA KLAJNOWSKA - WĘGRZYN, 47-220 K-KOZŁE, UL. KOCHANOWSKIEGO 8 tel. 0774832225, 0606 831 998	
ArchiCAD 18.0 firmy GRAPHISOFT - klucz sprzętowy 8-5563043	
10.09.2018 r.	
RYS. NR	2A