Stołówka NIK - po planowanym remoncie

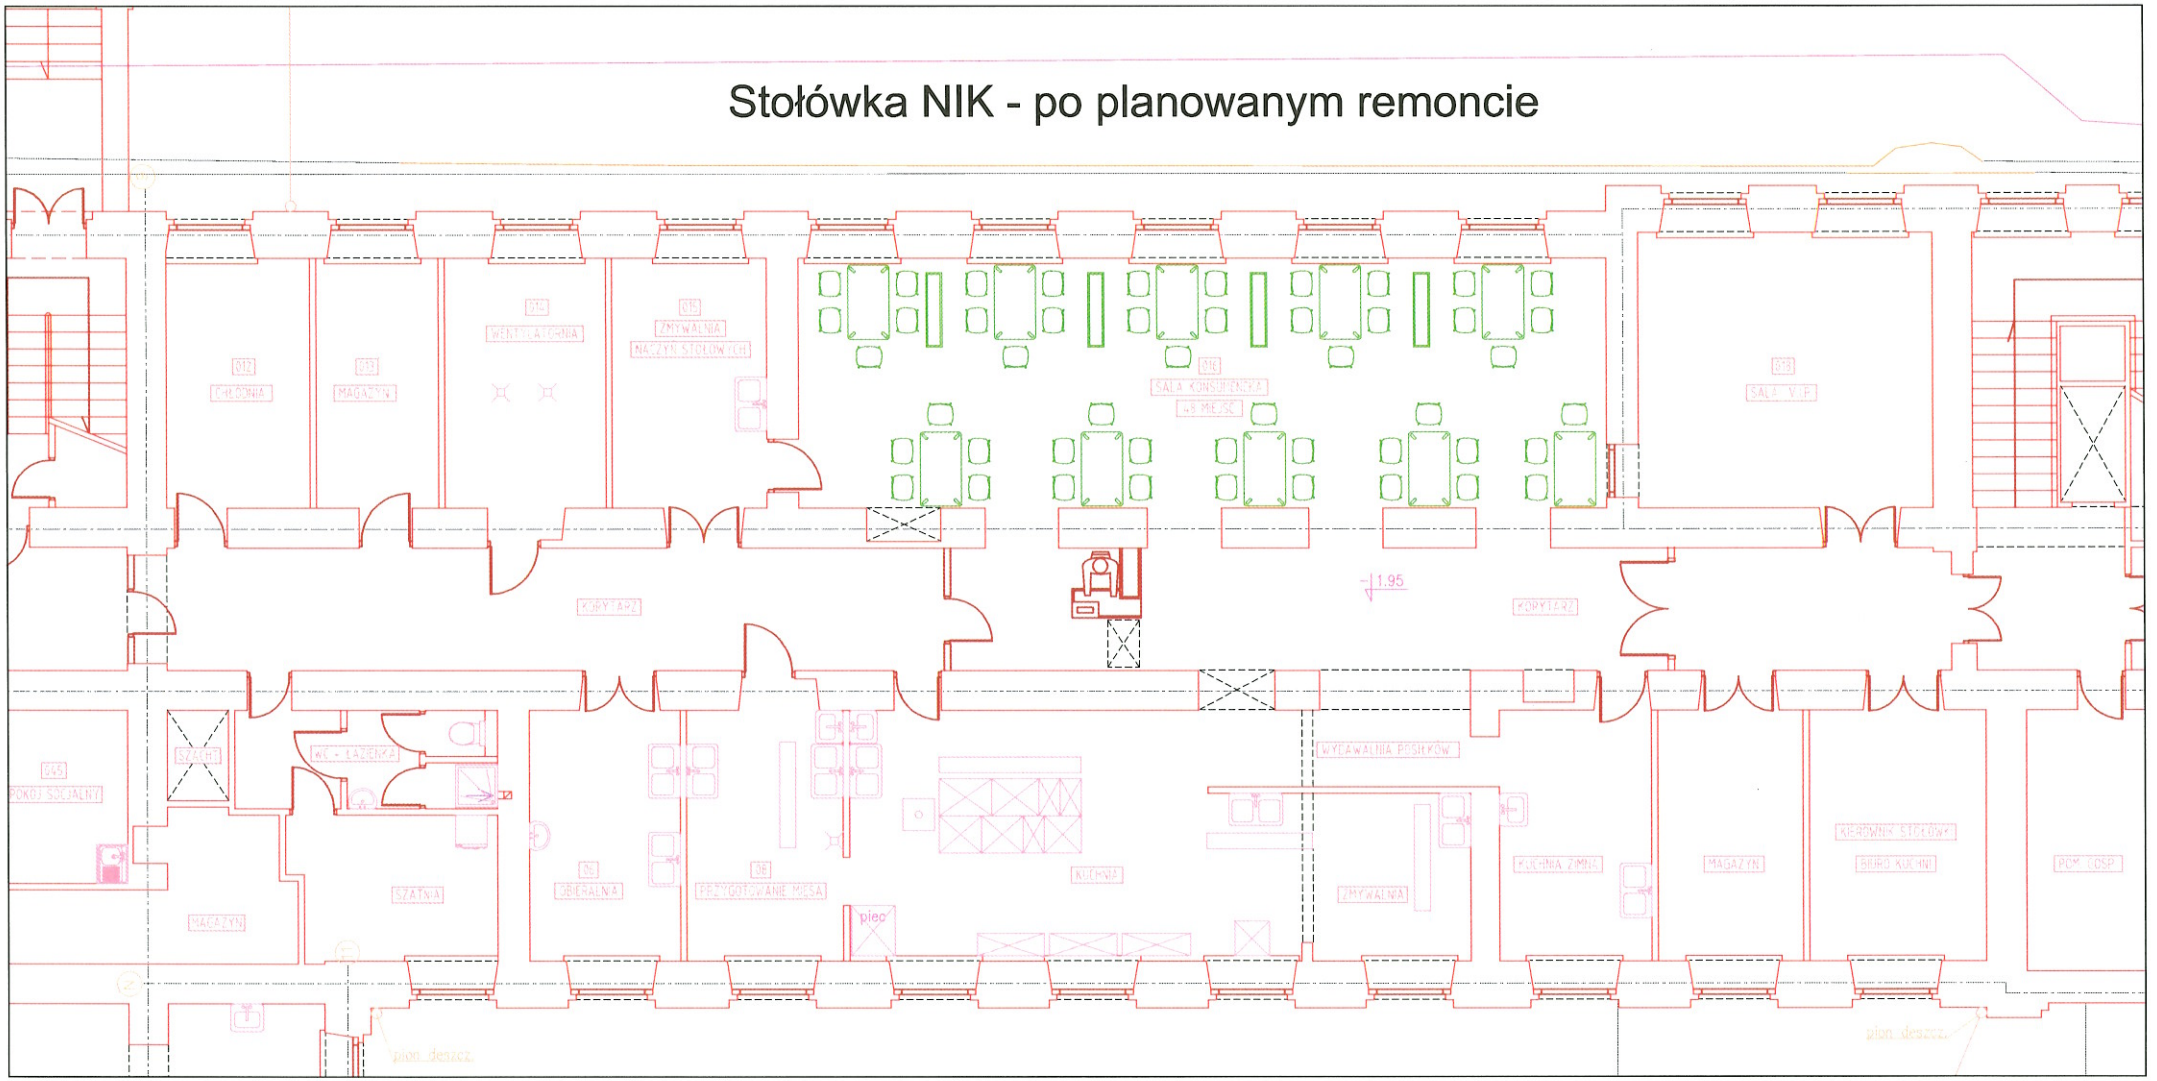

ZAŁĄCZNIK NR 1a