


UWAGA:

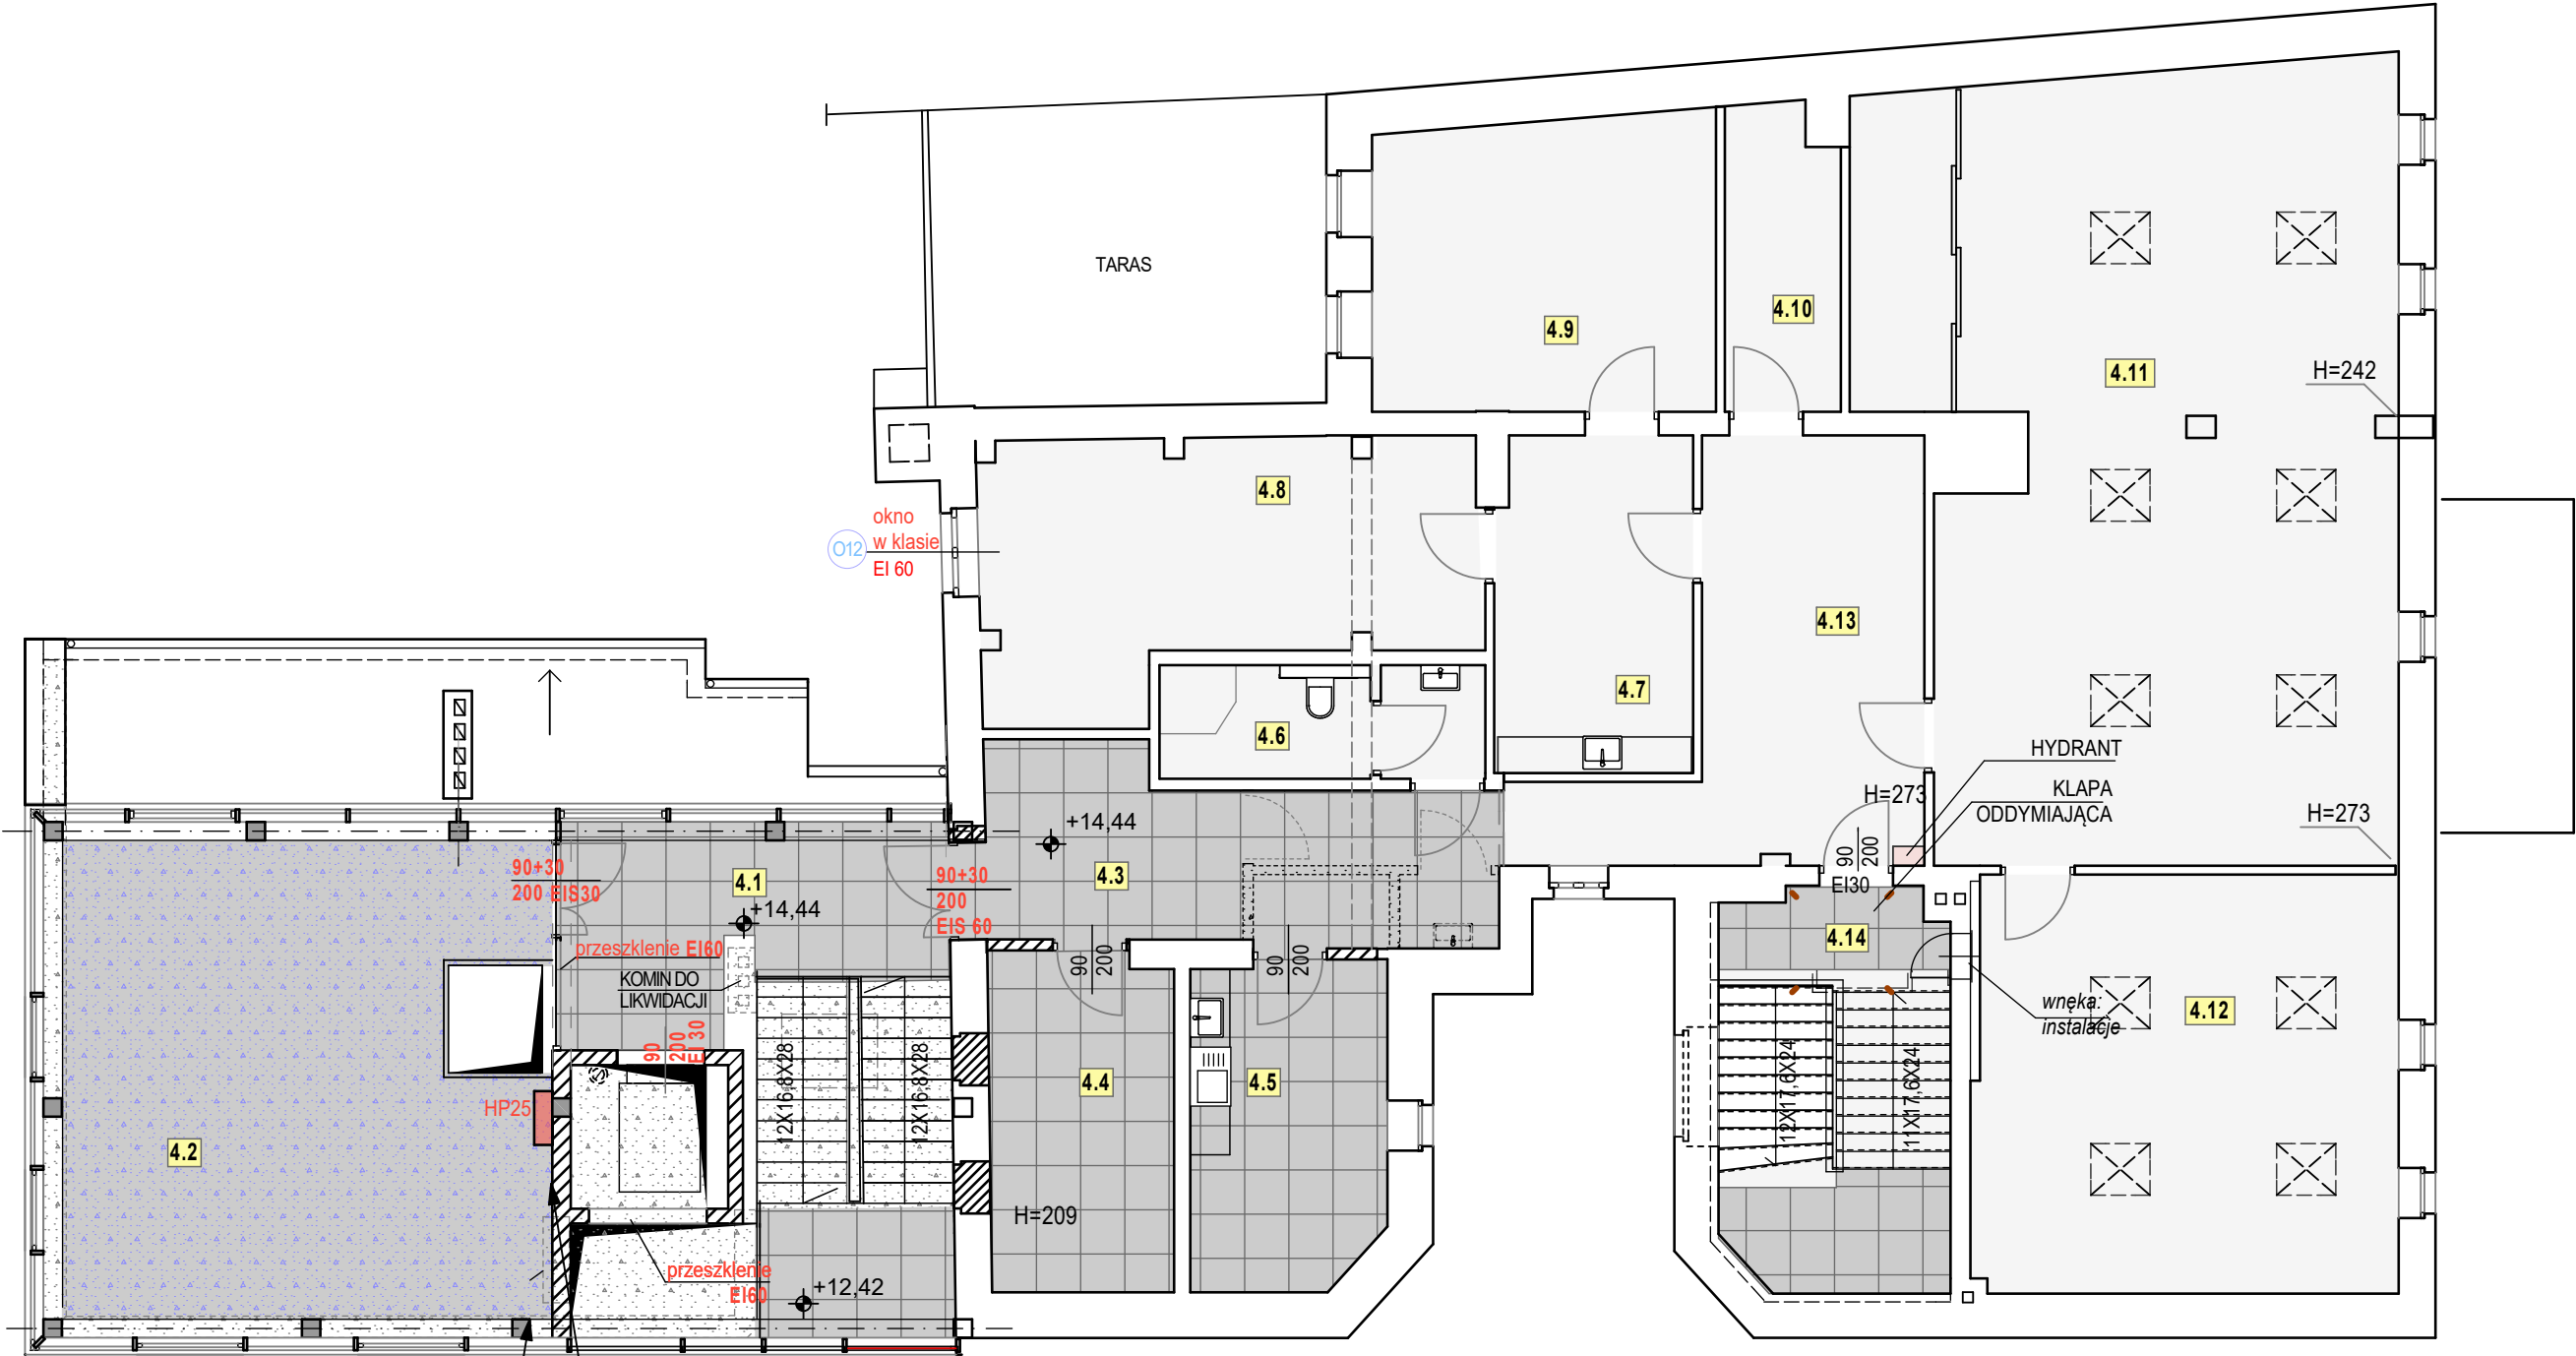

ŚCIANY MALOWANE FARBAMI LATEKSOWYMI -
W KOLORZE ZŁAMANEJ BIELI (WG. NADZORU
AUTORSKIEGO)

ŚCIANA MALOWANA W KOLORZE GRANATOWYM (KOLOR
NIK) NA NIEJ LOGO NIK-u WYCIĘTE LASEROWO Z BLACHY
MALOWANEJ PROSZKOWO (LOGO O SZER. ~1 m),
PODŚWIECZENIE LISTWĄ POWER-LED

	ŚCIANY ISTNIEJĄCE
	ŚCIANY PROJEKTOWANE
	ZAMUROWANIA
	WYBURZENIA

	POMIESZCZENIA OBJĘTE OPRACOWANIEM	POSADZKA	POW.m2
4.1	KŁATKA SCHODOWA	PŁYTKI GRESOWE - WG RYSUNKU	21,95
4.2	ANTRESOLA	PŁYTKI GRESOWE - WG RYSUNKU	43,54
4.3	KOMUNIKACJA	PŁYTKI GRESOWE - WG RYSUNKU	15,99
4.4	POMIESZCZENIE POMOCNICZE	PŁYTKI GRESOWE - WG RYSUNKU	11,62
4.5	POMIESZCZENIE SOCJALNE DLA OSÓB SPRZĄTAJĄCYCH	PŁYTKI GRESOWE - WG RYSUNKU	11,63
4.14	KORYTARZ WEWNĘTRZNY	PŁYTKI GRESOWE - WG RYSUNKU	12,87

	POMIESZCZENIA POZA ZAKRESEM OPRACOWANIA	POW.m2
4.6	POMIESZCZENIE POMOCNICZE	8,82
4.7	POMIESZCZENIE POMOCNICZE	12,09
4.8	POMIESZCZENIE POMOCNICZE	21,71
4.9	POMIESZCZENIE POMOCNICZE	18,45
4.10	POMIESZCZENIE POMOCNICZE	6,19
4.11	SALA NARAD	71,12
4.12	POMIESZCZENIE BIUROWE	32,49
4.13	KOMUNIKACJA	20,77
4.14	KORYTARZ WEWNĘTRZNY	12,87
	razem:	204,51

PROJ.:	mgr inż. arch. EVELINA KLAJNOWSKA - WĘGRZYN
SPRAW.:	mgr inż. arch. INGA SIEDLECKA-PAPIS nr upr. 28/SLOKK/2014/II
OBIEKT:	KATEGORIA XVI – BUDYNEK BIUROWY
TEMAT OPRAC.:	PROJEKT ARANŻACJI CZĘŚCI POMIESZCZEŃ BUDYNKU BIUROWEGO SIEDZIBY DELEGATURY NIK W OPOLE
FAZA OPRAC.:	PROJEKT WYKONAWCZY
LOKALIZACJA:	45-075 OPOLE UL. KRAKOWSKA 28A, 28
INWESTOR:	DELEGATURA NAJWYŻSZEJ IZBY KONTROLI Z SIEDZIBĄ W OPOLE 45-075 OPOLE, UL. KRAKOWSKA 28
RZUT ANTRESOLI PIĘTRA II skala 1:100	
RYS. NR	5A
STUDIO ARCHITEKTURY I WNETRZ mgr inż. arch. EVELINA KLAJNOWSKA - WĘGRZYN, 47-220 K-KOZŁE, UL. KOCHANOWSKIEGO 8 tel. 0774832225, 0606 831 998 ArchiCAD 18.0 firmy GRAPHISOFT Klucz sprzętowy 8-5563043	
10.09.2018 r.	