


Budynek Delegatury NIK
Olsztyn ul. Artyleryjska 3e
RZUT PARTERU

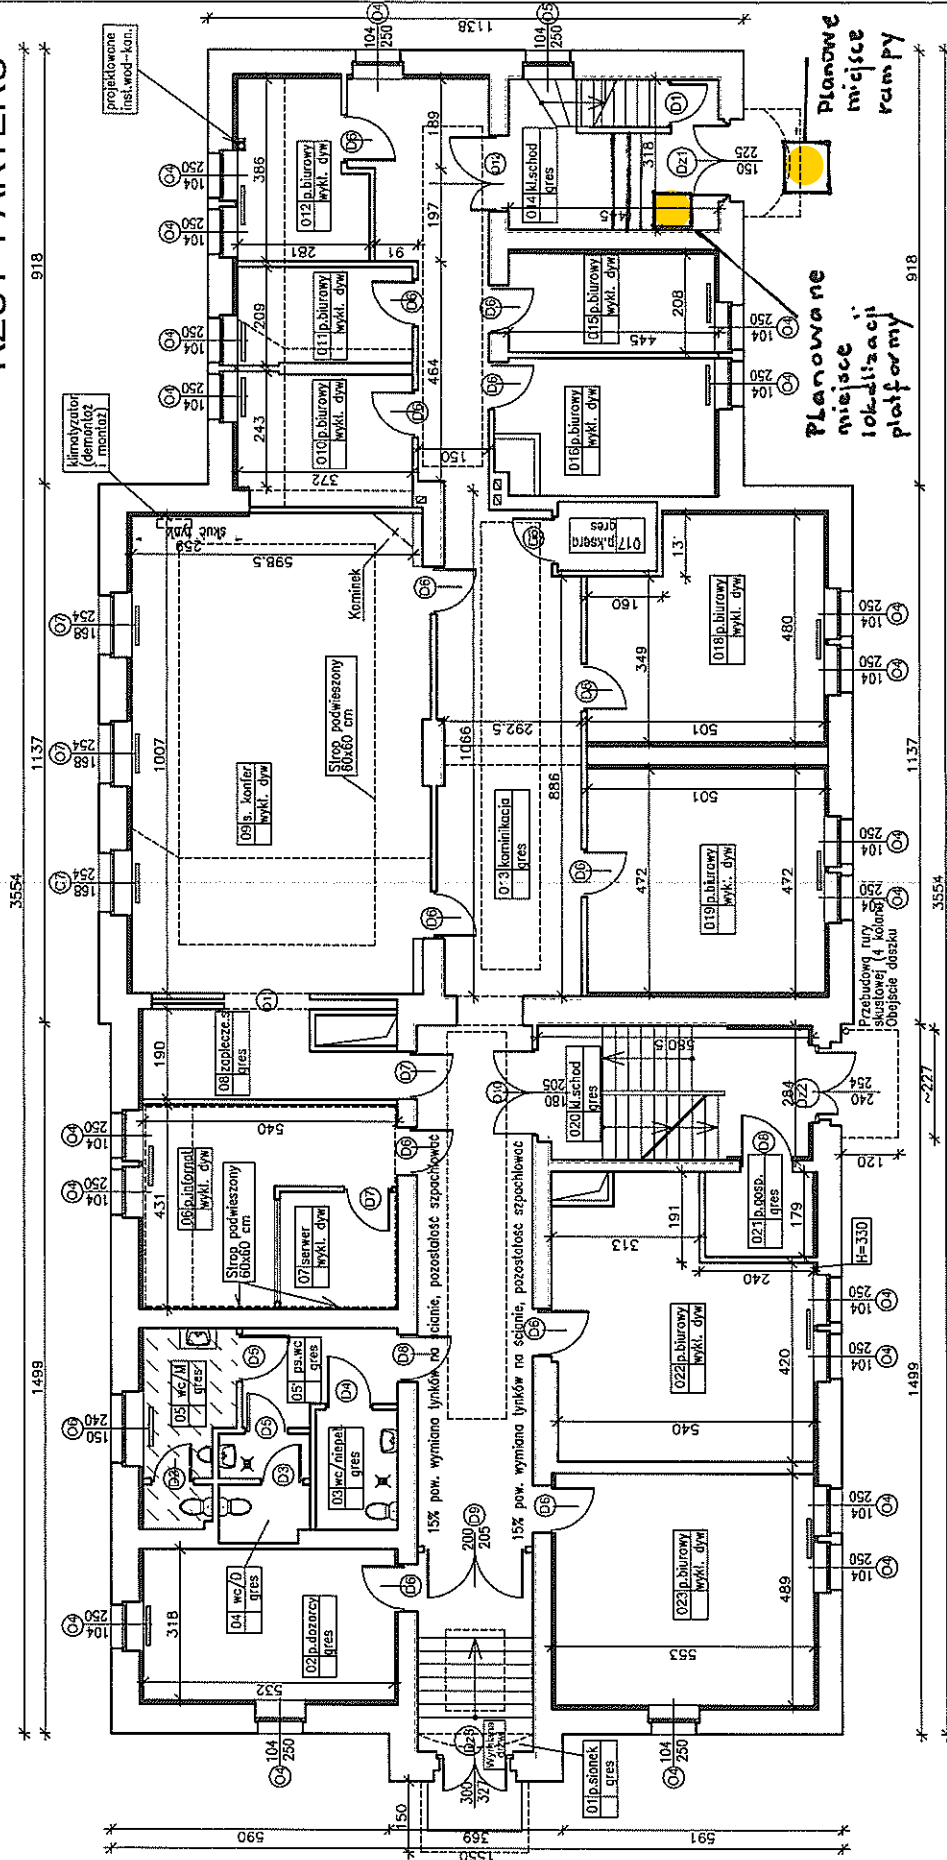

LEGENDA

- Docieplenie ścian zewnętrznych "od środka" z mineralnej, hydroizolacji, niepalnej płyty termoizolacyjnej gr. 10 cm wykonanej na bazie wełny mineralnej i na wodorotlenku wapnia. Wykonanej wyjątkowo z naturalnych surowców bez węgla (struktura czysto mineralna) o właściwościach hydroizolacyjnych.
- Tynki cem.-wapienne, wymagające naprawy
- Grzejniki
- Wymiana glazury, gresu i urządzeń sanitarnych

NON-TEKO BIURO PROJEKTÓW
SP. Z O.O.
OLSZTYN 10-542 OLSZTYN, UL. DĄBROWSKICH 39

Stadium	Projekt budowlany	Nr zlec.	9/14
Treść	RZUT PARTERU	Nr umowy	W-120/14
Objekt	Prace sanitarne i remontowe obiektu	Skala	1:100
	Budynek Delegatury NIK w Olsztynie ul. Artyleryjska 3e	Data	06. 2014
Autor	mgr inż. Cz. Hryniewicz	Nr uprawnień	Nr rys.
Opis			
Sprowadzi			K-1