


Ul. Kopernika

Ul. Kościuszki

Ul. Moniuszki

Parking

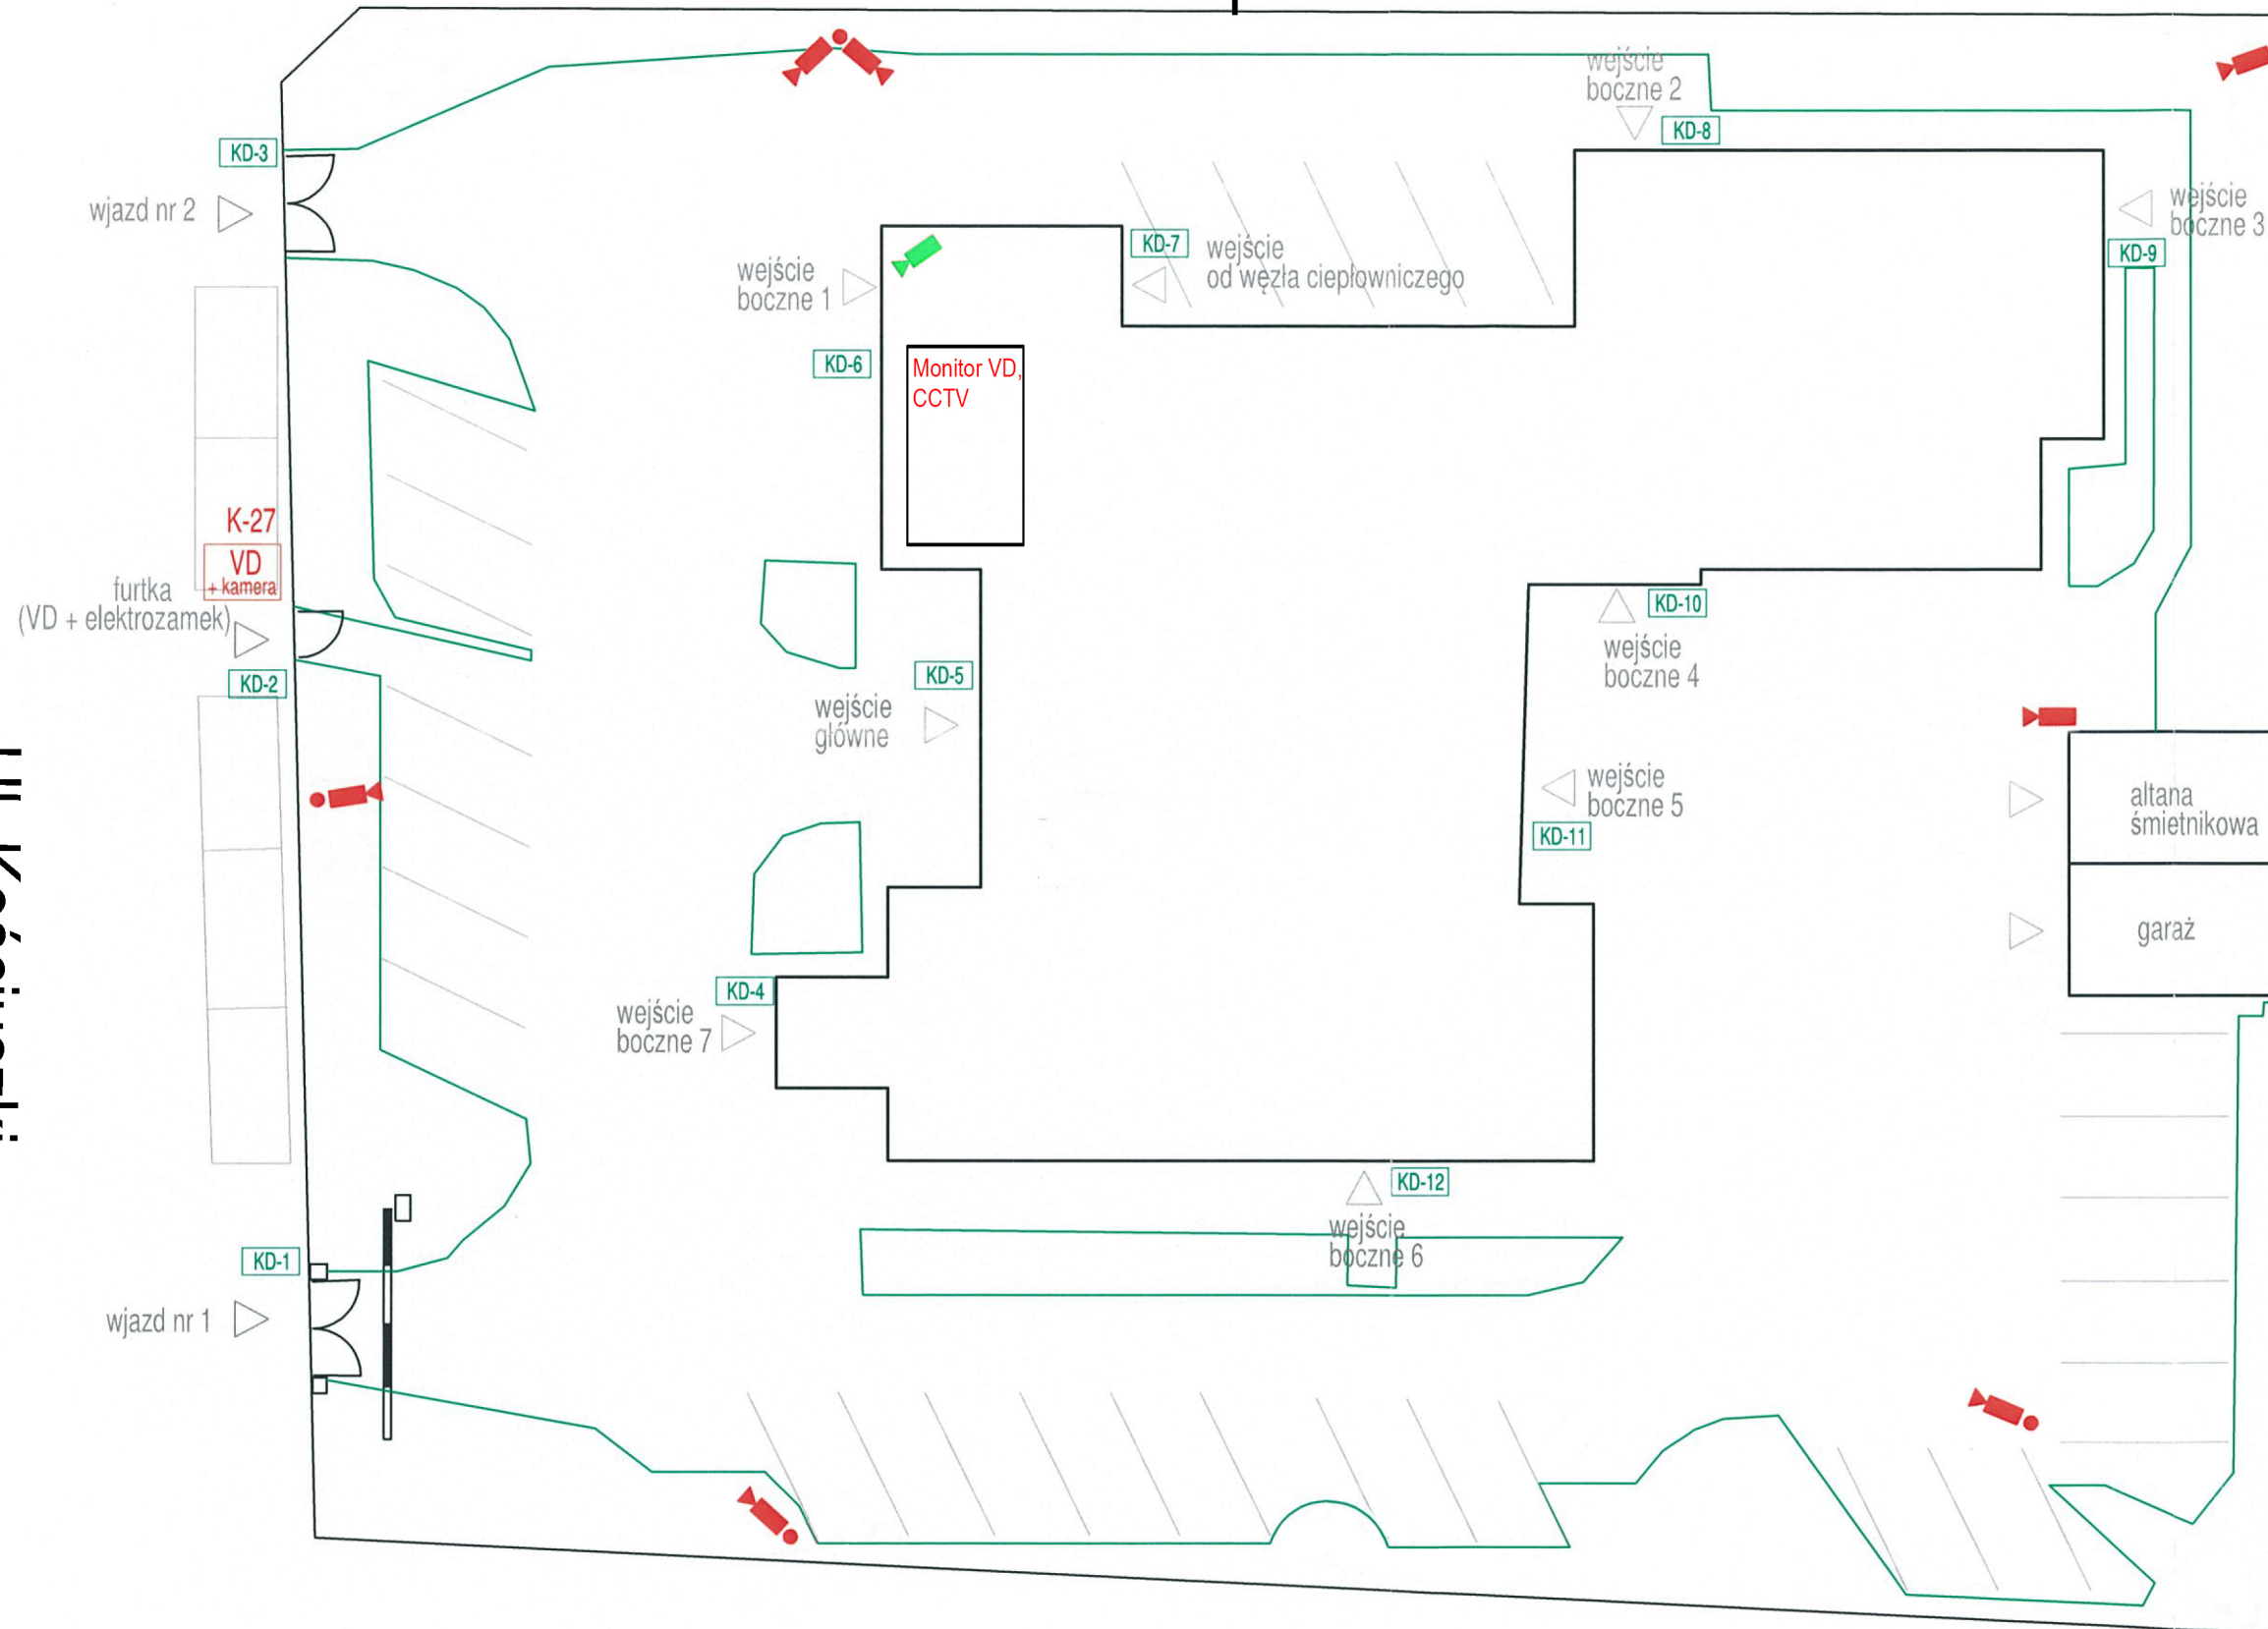

- VD** video-domofon
- kamera wewnętrzna
- kamera zewnętrzna na elewacji
- kamera zewnętrzna na słupie technicznym

Biuro Organizacyjne Wydział Bezpieczeństwa Fizycznego	Inwestor: Najwyższa Izba Kontroli	
	obiekt/adres: Delegatura Kielce, ul. Kościuszki 6	
	branża:	Instalacje niskoprądowe
	temat:	Rozmieszczenie elementów systemu CCTV
	etap:	data: 29.09.2023
wykonał:	numer rysunku:	uwagi:
- Robert Bolumiński		
- Paweł Milewski		