


Tablica elektryczna T-2

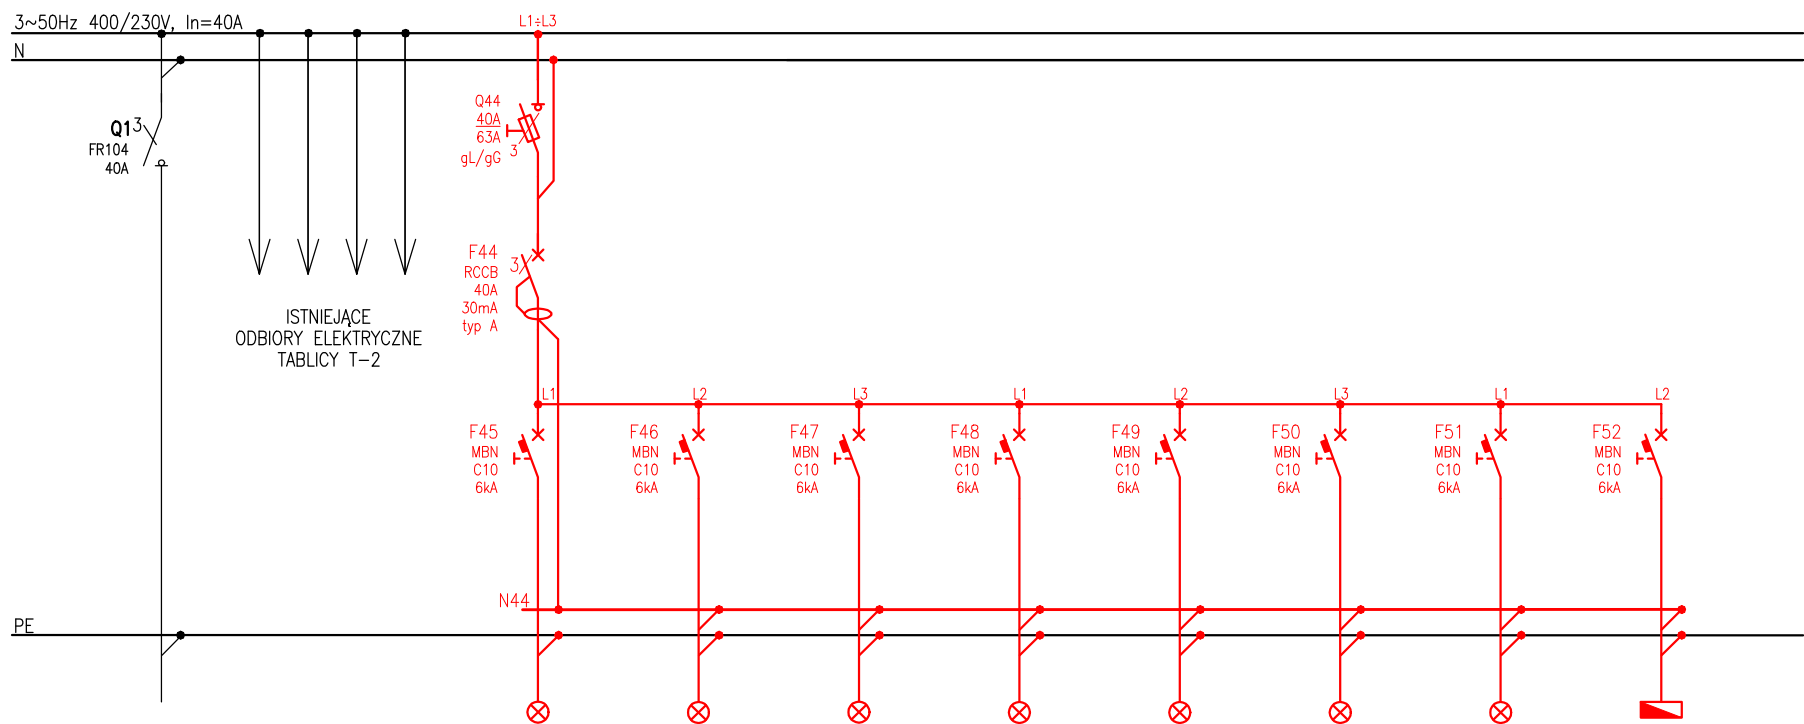

Nr Pola	—	—	F45	F46	F47	F48	F49	F50	F51	F52
Nazwa Pola	Wyłącznik główny tablicy 40A	Istniejące odbiory elektryczne tablicy T-2	Oświetlenie: korytarz K4	Oświetlenie: korytarz K3	Oświetlenie: Zasilacze nr 4, 5, 6, 7, 8, 9	Oświetlenie: pok. 120, 123, 127, 128	Oświetlenie: pok. 121, 122	Oświetlenie: pok. 117, 118, 119	Oświetlenie: pok. 124, 125, 126	Oświetlenie awaryjne
Moc zainst. [kW]	—	—	0,4	0,4	0,4	0,4	0,4	0,4	0,4	0,1
Prqd [A]	—	—	1,9	1,9	1,9	1,9	1,9	1,9	1,9	0,4
Typ kabla	YDY	—	YDY2o	YDY2o	YDY2o	YDY2o	YDY2o	YDY2o	YDY2o	YDY2o
Przekrój [mm²]	5x6	—	3(4)x1,5	3(4)x1,5	3(4)x1,5	3(4)x1,5	3(4)x1,5	3(4)x1,5	3(4)x1,5	3x1,5

UWAGI:

- Obwody istniejące z demontowanej Tablicy T-2 przenieść do projektowanej nowej Tablicy T-2, montowanej w miejsce istniejącej.
- Ochrona podstawowa: izolacja, obudowy, osłony.
- Ochrona dodatkowa przed dotykiem pośrednim: samoczynne wyłączenie zasilania.
- Ochrona uzupełniająca: wyłączniki RCD
- Układ sieci: TN-C-S.

	Opracował:	mgr inż. Aleksandra Mackiewicz	—	Data: <b>12.2022</b>	Tytuł zamierzenia budowlanego: <b>Projekt techniczny oświetlenia pomieszczeń Delegatury Najwyższej Izby Kontroli w Szczecinie</b>	Nr archiwalny: <b>22484-E03</b>	
	Projektował:	mgr inż. Dawid Witamborski	ZAP/0108/PWOE/15				
	Sprawdził:	mgr inż. Piotr Majchrzak	ZAP/0125/POOE/13				
	Numer proj.:	<b>22484</b>	Faza proj.: <b>PT</b>				
				Podziałka:	Tytuł rysunku: <b>SCHEMAT STRUKTURALNY TABLICY ELEKTRYCZNEJ T-2</b>	Nr kolejny: <b>E03</b>	Arkusz: <b>1/2</b>
				<b>-</b>			