
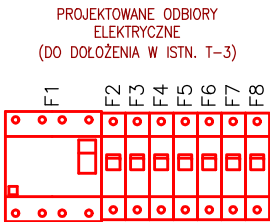


Tablica elektryczna T-3

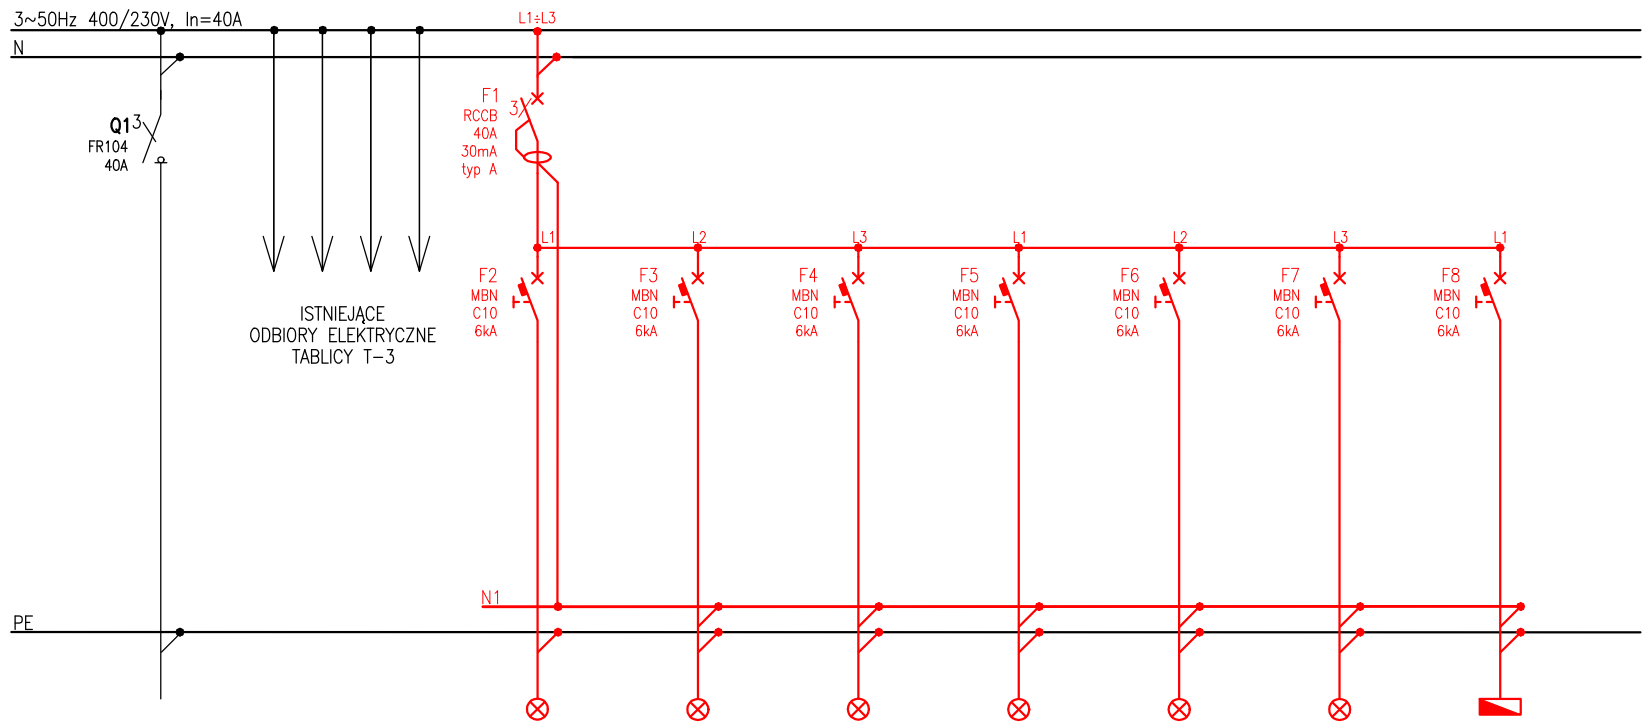

Nr Pola	—	—	F2	F3	F4	F5	F6	F7	F8
Nazwa Pola	Wyłącznik główny tablicy 40A	Istniejące odbiory elektryczne tablicy T-3	Oświetlenie: korytarz K1	Oświetlenie: korytarz K2	Oświetlenie: Zasilacze nr 10, 11, 12, 13, 14, 15	Oświetlenie: pok. 103, 104, 105, 106	Oświetlenie: pok. 107, 108, 109, 110, 111, 112, 113	Oświetlenie: pok. 101, 102 (sala konferencyjna)	Oświetlenie awaryjne
Moc zainst. [kW]	—	—	0,4	0,4	0,4	0,4	0,4	0,4	0,1
Prqd [A]	—	—	1,9	1,9	1,9	1,9	1,9	1,9	0,4
Typ kabla	YDY	—	YDY2o	YDY2o	YDY2o	YDY2o	YDY2o	YDY2o	YDY2o
Przekrój [mm²]	5x6	—	3(4)x1,5	3(4)x1,5	3(4)x1,5	3(4)x1,5	3(4)x1,5	3(4)x1,5	3x1,5

- UWAGI:**
1. Uzupelnić istn. T-3 o nowe zasleпки maskownic, długościom odpowiadającym otworom rezerwowym rozdzielnicy.
 2. Numerację dokładanych obwodów dostosować do numeracji obwodów istniejących.
 3. Sprawdzić istn. połączenia w T-3 i poprawić zgodnie z obowiązującymi normami i zasadami technicznymi.
 4. Ochrona podstawowa: izolacja, obudowy, osłony.
 5. Ochrona dodatkowa przed dotykiem pośrednim: samoczynne wyłączenie zasilania.
 6. Ochrona uzupełniająca: wyłączniki RCD
 7. Układ sieci: TN-C-S.

	Opracował:	mgr inż. Aleksandra Mackiewicz	—	Data: 12.2022	Tytuł zamierzenia budowlanego: Projekt techniczny oświetlenia pomieszczeń Delegatury Najwyższej Izby Kontroli w Szczecinie	Nr archiwalny: 22484-E04	
	Projektował:	mgr inż. Dawid Witamborski	ZAP/0108/PWOE/15			Nr kolejny: E04	
	Sprawdził:	mgr inż. Piotr Majchrzak	ZAP/0125/POOE/13			Arkusz: 1/1	
Numer proj.: 22484		Faza proj.: PT		Podziałka: -	Tytuł rysunku: SCHEMAT STRUKTURALNY TABLICY ELEKTRYCZNEJ T-3		