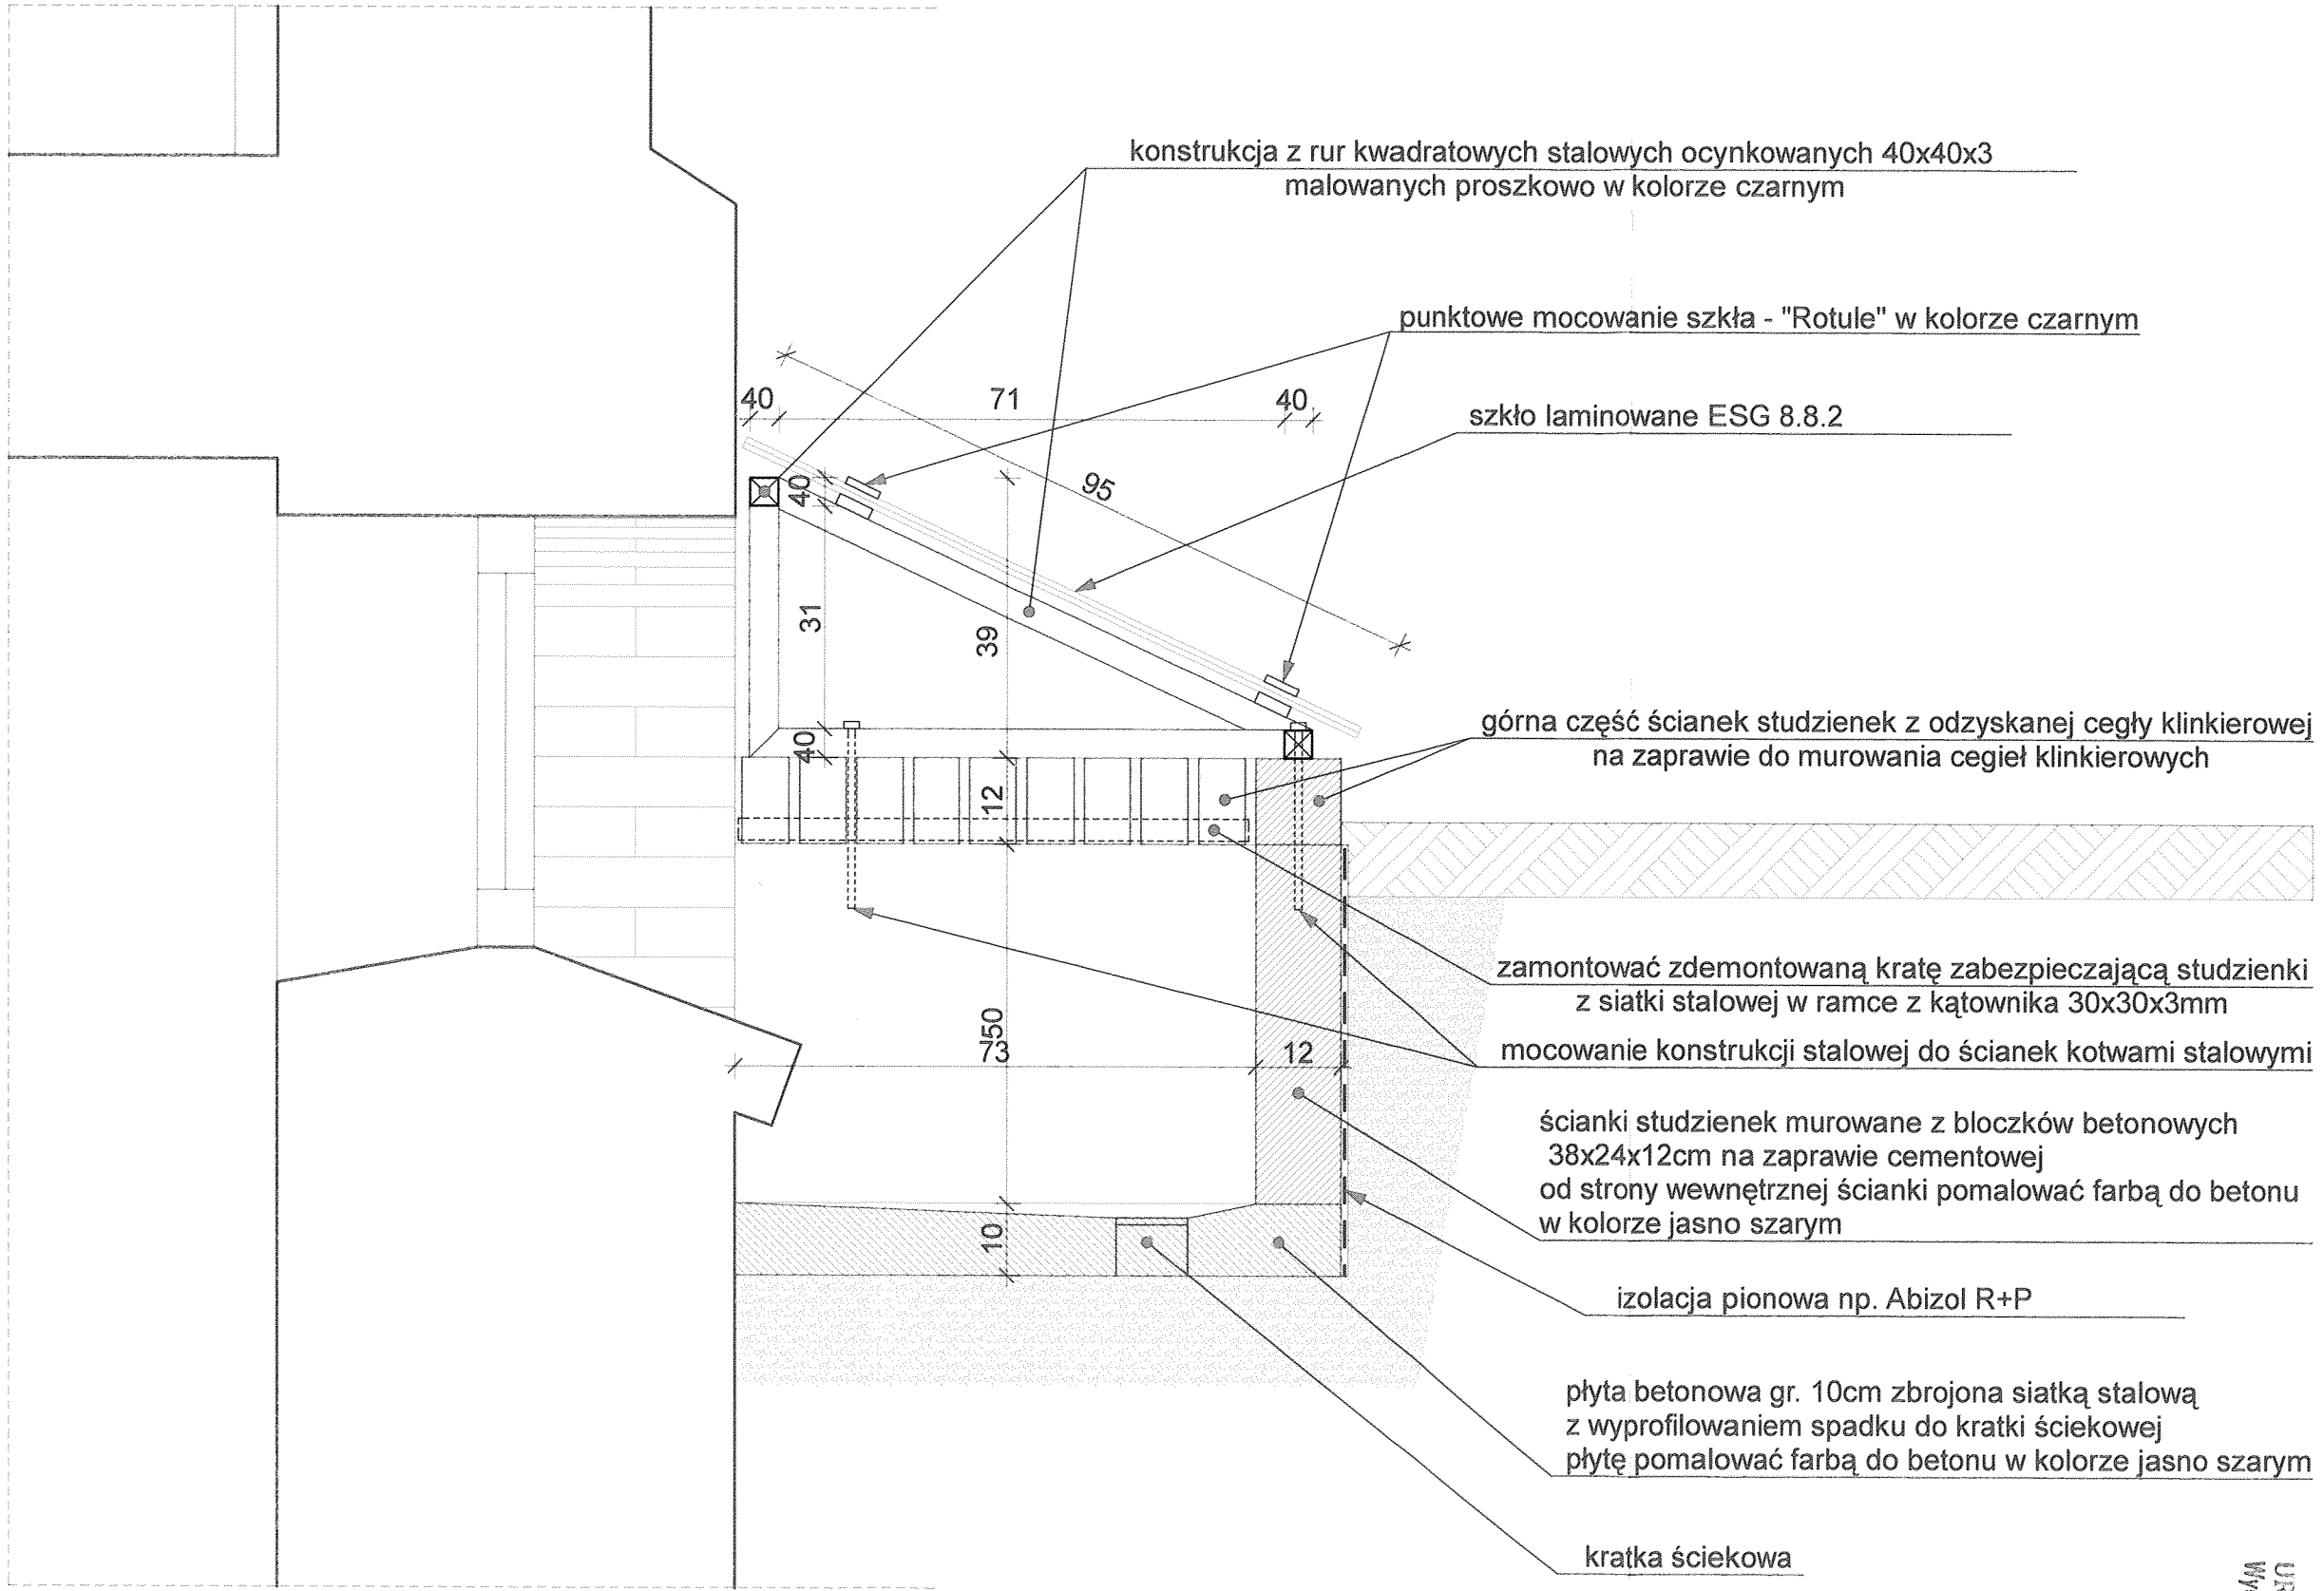

INWESTOR	NAJWYŻSZA IZBA KONTROLI UL. FILTROWA 57, 02-056 WARSZAWA
NAZWA OBIEKTU BUDOWLANEGO	REMONT STUDZIENEK PRZYOKIENNYCH W BUDYNKU NAJWYŻSZEJ IZBY KONTROLI DELEGATURA W OLSZTYNIE
TYTUŁ RYSUNKU	**PRZEKRÓJ PIONOWY A-A**
IMIĘ I NAZWISKO PROJEKTANTA	mgr inż. architekt ZDZISŁAW LEPSZY
PODPIS PROJEKTANTA	
SKALA RYSUNKU	1:10
NUMER UPRAWNIEŃ BUDOWLANYCH	355/87/OL
NUMER RYSUNKU	A/2
DATA SPORZĄDZENIA	LISTOPAD 2023

URZĄD MIASTA OLSZTYNA
Wydział Urbanistyki i Architektury
Plac Jana Pawła II 1
10-101 Olsztyn