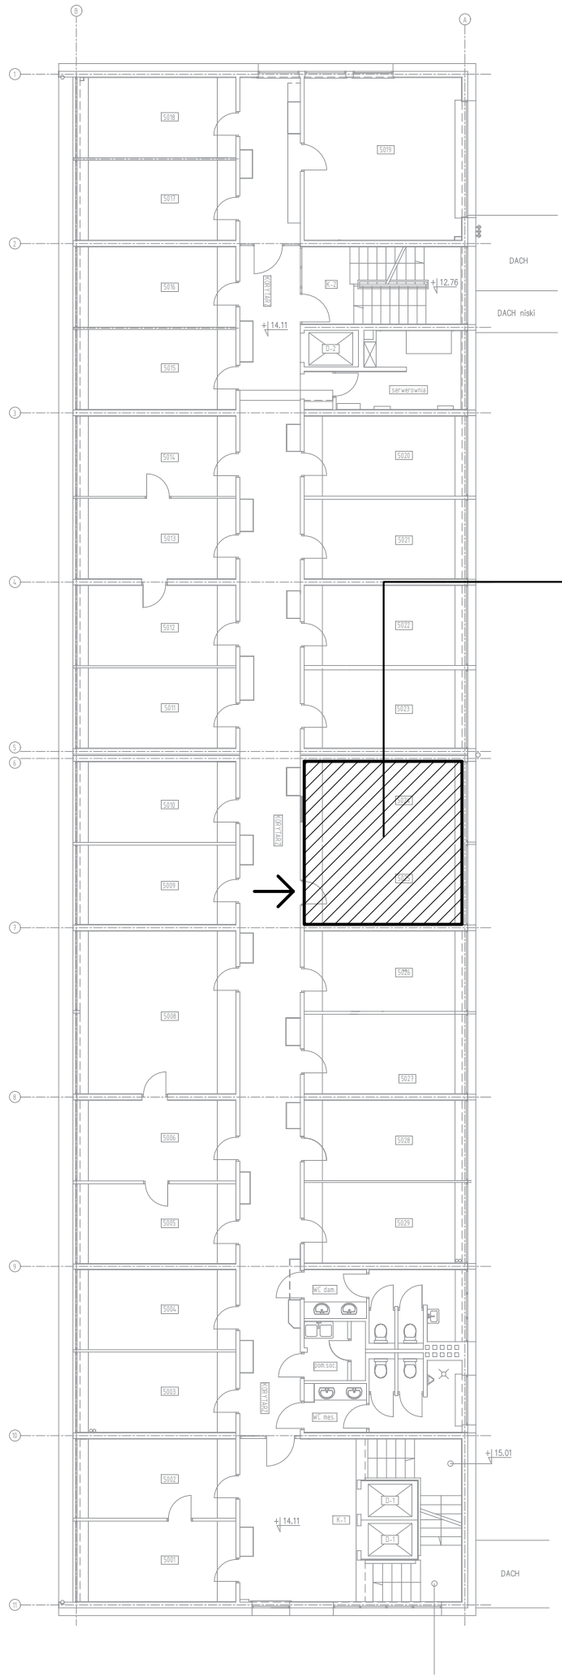

SALKA KONFERENCYJNA

POZIOM V

NR POMIESZCZENIA: 5024 + 5025

POWIERZCHNIA UŻYTKOWA: 30,80 m^2

UWAGA PRZED PRZYSTĄPIENIEM DO PRAC NALEŻY **WSZYSTKIE WYMIARY SPRAWDZIĆ NA BUDOWIE** W PRZYPADKU PYTAŃ, WĄTPLIWOŚCI LUB NIEŚCISŁOŚCI KONTAKTOWAĆ SIĘ Z JEDNOSTKĄ PROJEKTOWĄ
NINIEJSZE OPRACOWANIE CHRONIONE JEST PRAWAMI AUTORSKIMI
WSZELKIE NIEZAAKCEPTOWANE ZMIANY MOGĄ ZOSTAĆ POTRAKTOWANE JAKO ICH NARUSZENIE

TEMAT

SALKA KONFERENCYJNA

PROJEKT WYKONAWCZY WNĘTRZ

ADRES INWESTYCJI
02 - 056 Warszawa,
ul. Filtrowa 57

NR LOKALU
5024+5025
POZIOM V

INWESTOR
NAJWYŻSZA IZBA KONTROLI
ul. Filtrowa 57, 02-056 Warszawa

JEDNOSTKA PROJEKTOWA
PRACOWNIA LAS sp. z o.o.
90-563 ŁÓDŹ, ul. ŁĄKOWA 7A C014
t. +48 880 732 006
info@pracownialas.pl

PROJEKT
mgr inż. arch. **URSZULA STAWSKA**
UPRAWNIENIA NR 47/LOOKK/2018

PODPIS PROJEKTANTA

TREŚĆ RYSUNKU
LOKALIZACJA

KATEGORIA	FAZA OPRACOWANIA	BRANŻA	NUMER RYSUNKU
W	**PW**	**ARCH.**	**01**
REWIZJA	SKALA RYSUNKU	DATA OPRACOWANIA	
-	**ND**	**09.2024**	