


LEGENDA

	ISTNIEJĄCA ŚCIANA MUROWANA
	ISTNIEJĄCA ŚCIANA DZIAŁOWA

ZESTAWIENIE POWIERZCHNI

30,80 m²	01	SALKA KONFERENCYJNA
----------	----	---------------------

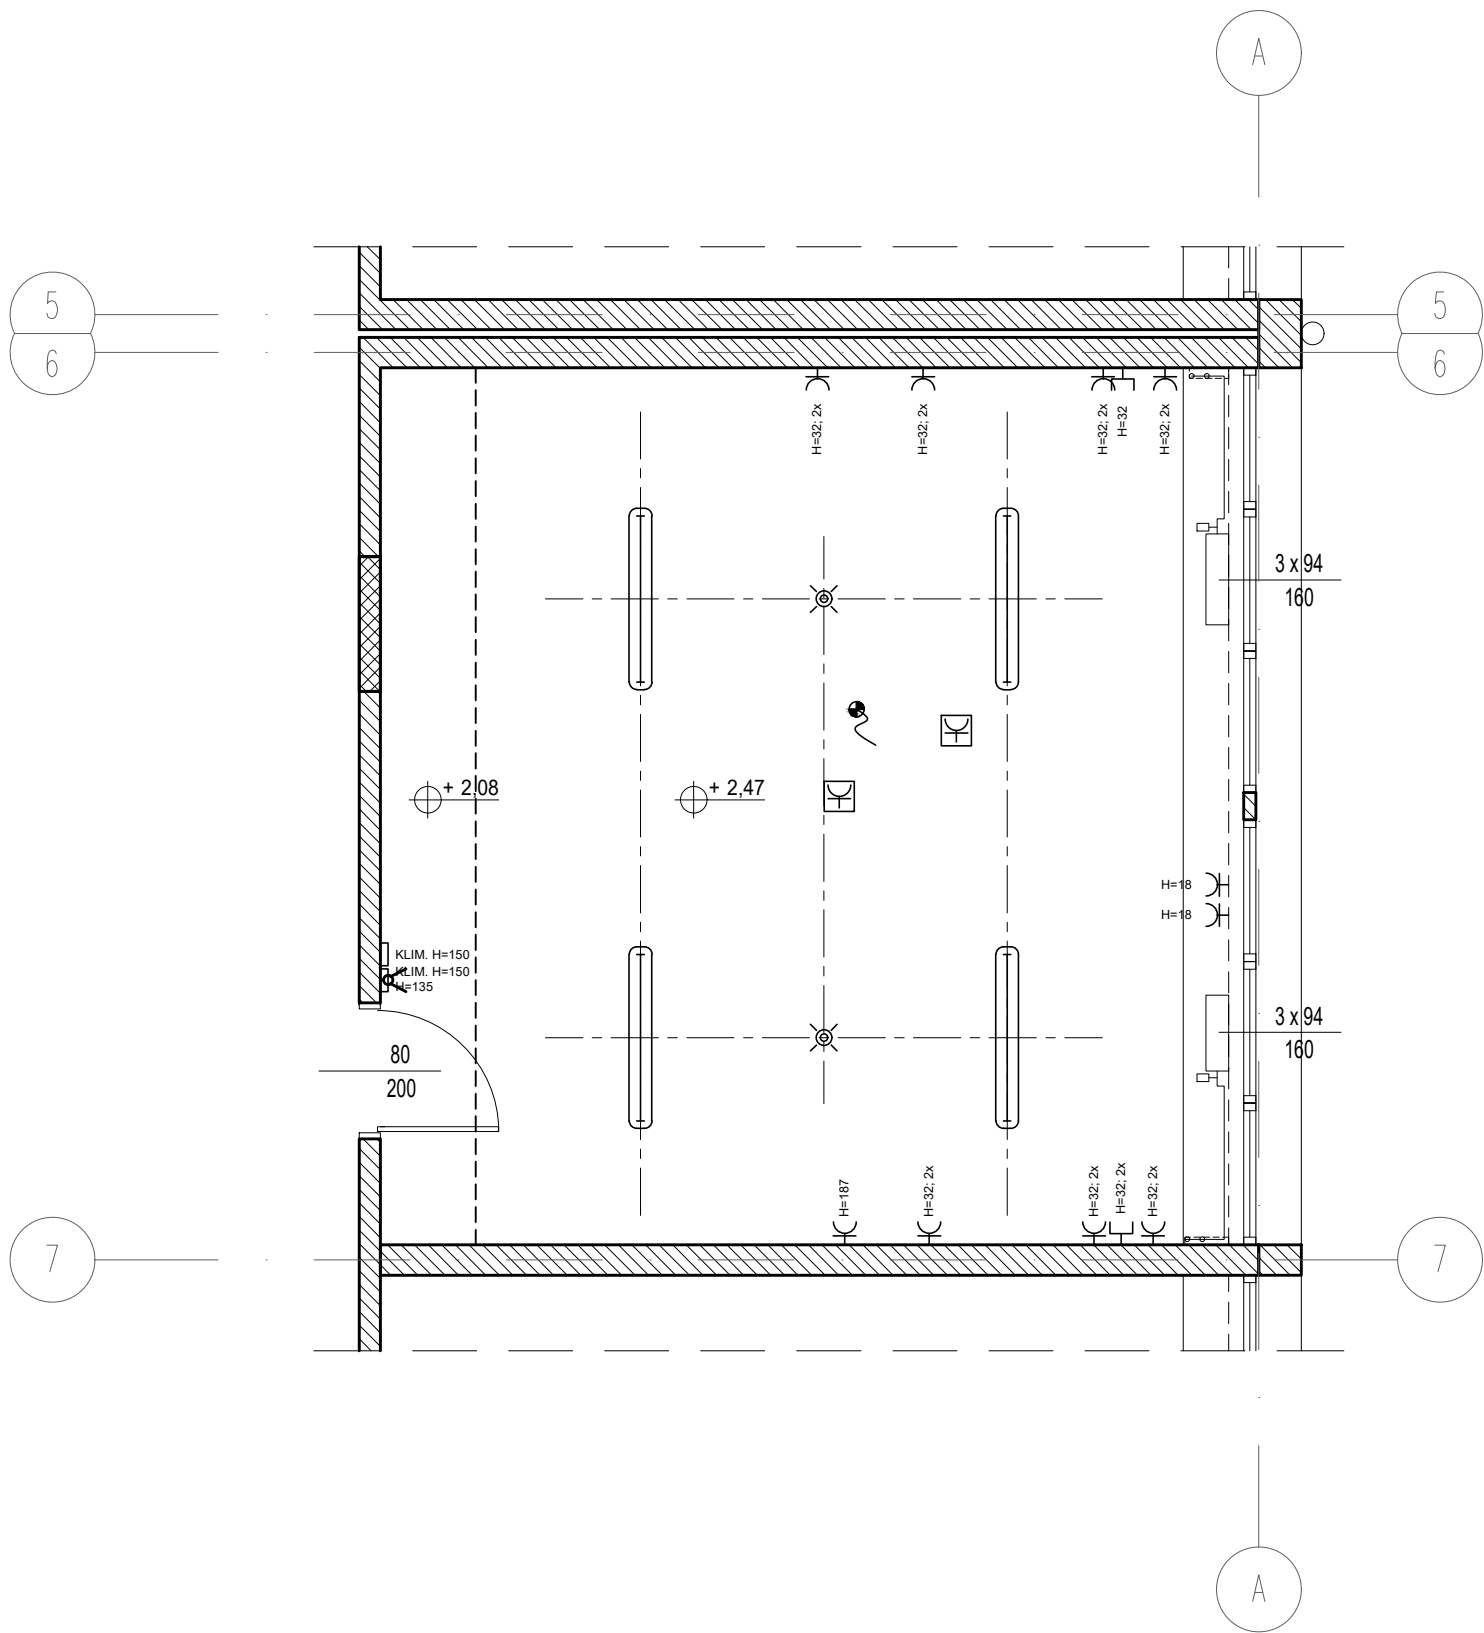

UWAGA PRZED PRZYSTAPIENIEM DO PRAC NALEŻY WSZYSTKIE WYMIARY SPRAWDZIĆ NA BUDOWIE W PRZYPADKU PYTAŃ, WĄTPLIWOŚCI LUB NIEŚCISŁOŚCI KONTAKTOWAĆ SIĘ Z JEDNOSTKĄ PROJEKTOWĄ  
**NINIEJSZE OPRACOWANIE CHRONIONE JEST PRAWAMI AUTORSKIMI**  
WSZELKIE NIEZAAKCEPTOWANE ZMIANY MOGĄ ZOSTAĆ POTRAKTOWANE JAKO ICH NARUSZENIE

TEMAT			
SALKA KONFERENCYJNA			
PROJEKT WYKONAWCZY WNĘTRZ			
ADRES INWESTYCJI			NR LOKALU
02 - 056 Warszawa, ul. Filtrowa 57			5024+5025 POZIOM V
INWESTOR			
NAJWYŻSZA IZBA KONTROLI ul. Filtrowa 57, 02-056 Warszawa			
JEDNOSTKA PROJEKTOWA			
PRACOWNIA LAS sp. z o.o.  90-563 ŁÓDŹ, ul. ŁĄKOWA 7A C014 t. +48 880 732 006 info@pracownialas.pl			
PROJEKT			PODPIS PROJEKTANTA
mgr inż. arch. URSZULA STAWSKA UPRAWNIENIA NR 47/LOOKK/2018			
TREŚĆ RYSUNKU			
INWENTARYZACJA STANU ISTNIEJĄCEGO			
KATEGORIA	FAZA OPRACOWANIA	BRANŻA	NUMER RYSUNKU
W	PW	ARCH.	02
REWIZJA	SKALA RYSUNKU	DATA OPRACOWANIA	
-	1:50	09.2024	