


**ŚCIANA WYKOŃCZONA MODUŁAMI Z
LISTEW DEKORACYJNYCH. MALOWANA
NA KOLOR SZARONIEBIESKI RAL 5014**

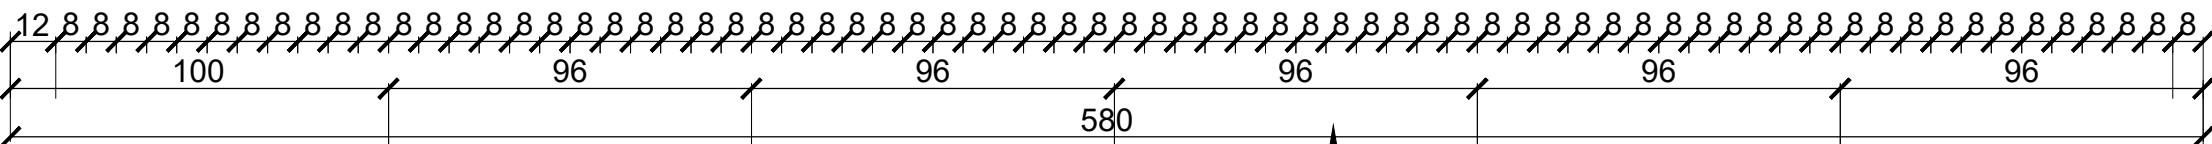

**MASKOWNICA STREFY GRZEJNIKÓW Z
MODUŁÓW Z LISTEW DEKORACYJNYCH.
MALOWANA NA KOLOR BIAŁY RAL 9003
ZAPEWNIĆ MOŻLIWOŚĆ DEMONTAŻU
MODUŁÓW**

EMAT

SALKA KONFERENCYJNA

ADRES INWESTYCJI	NR LOKALU
02 - 056 Warszawa, ul. Filtrowa 57	5024+5025 POZIOM V

PRACOWNIA LAS sp. z o.o.
90-563 ŁÓDŹ, ul. ŁĄKOWA 7A C014
t. +48 880 732 006
info@pracownialas.pl



KATEGORIA W	FAZA OPRACOWANIA PW	BRANZA ARCH.	NUMER RYSUNKU 10
REWIZJA -	SKALA RYSUNKU 1:20	DATA OPRACOWANIA 09.2024	

10