


NIK Delegatura w Zielonej Górze

ul. Podgórna 9a

Modernizacja instalacji centralnego ogrzewania

RZUT III PIĘTRA

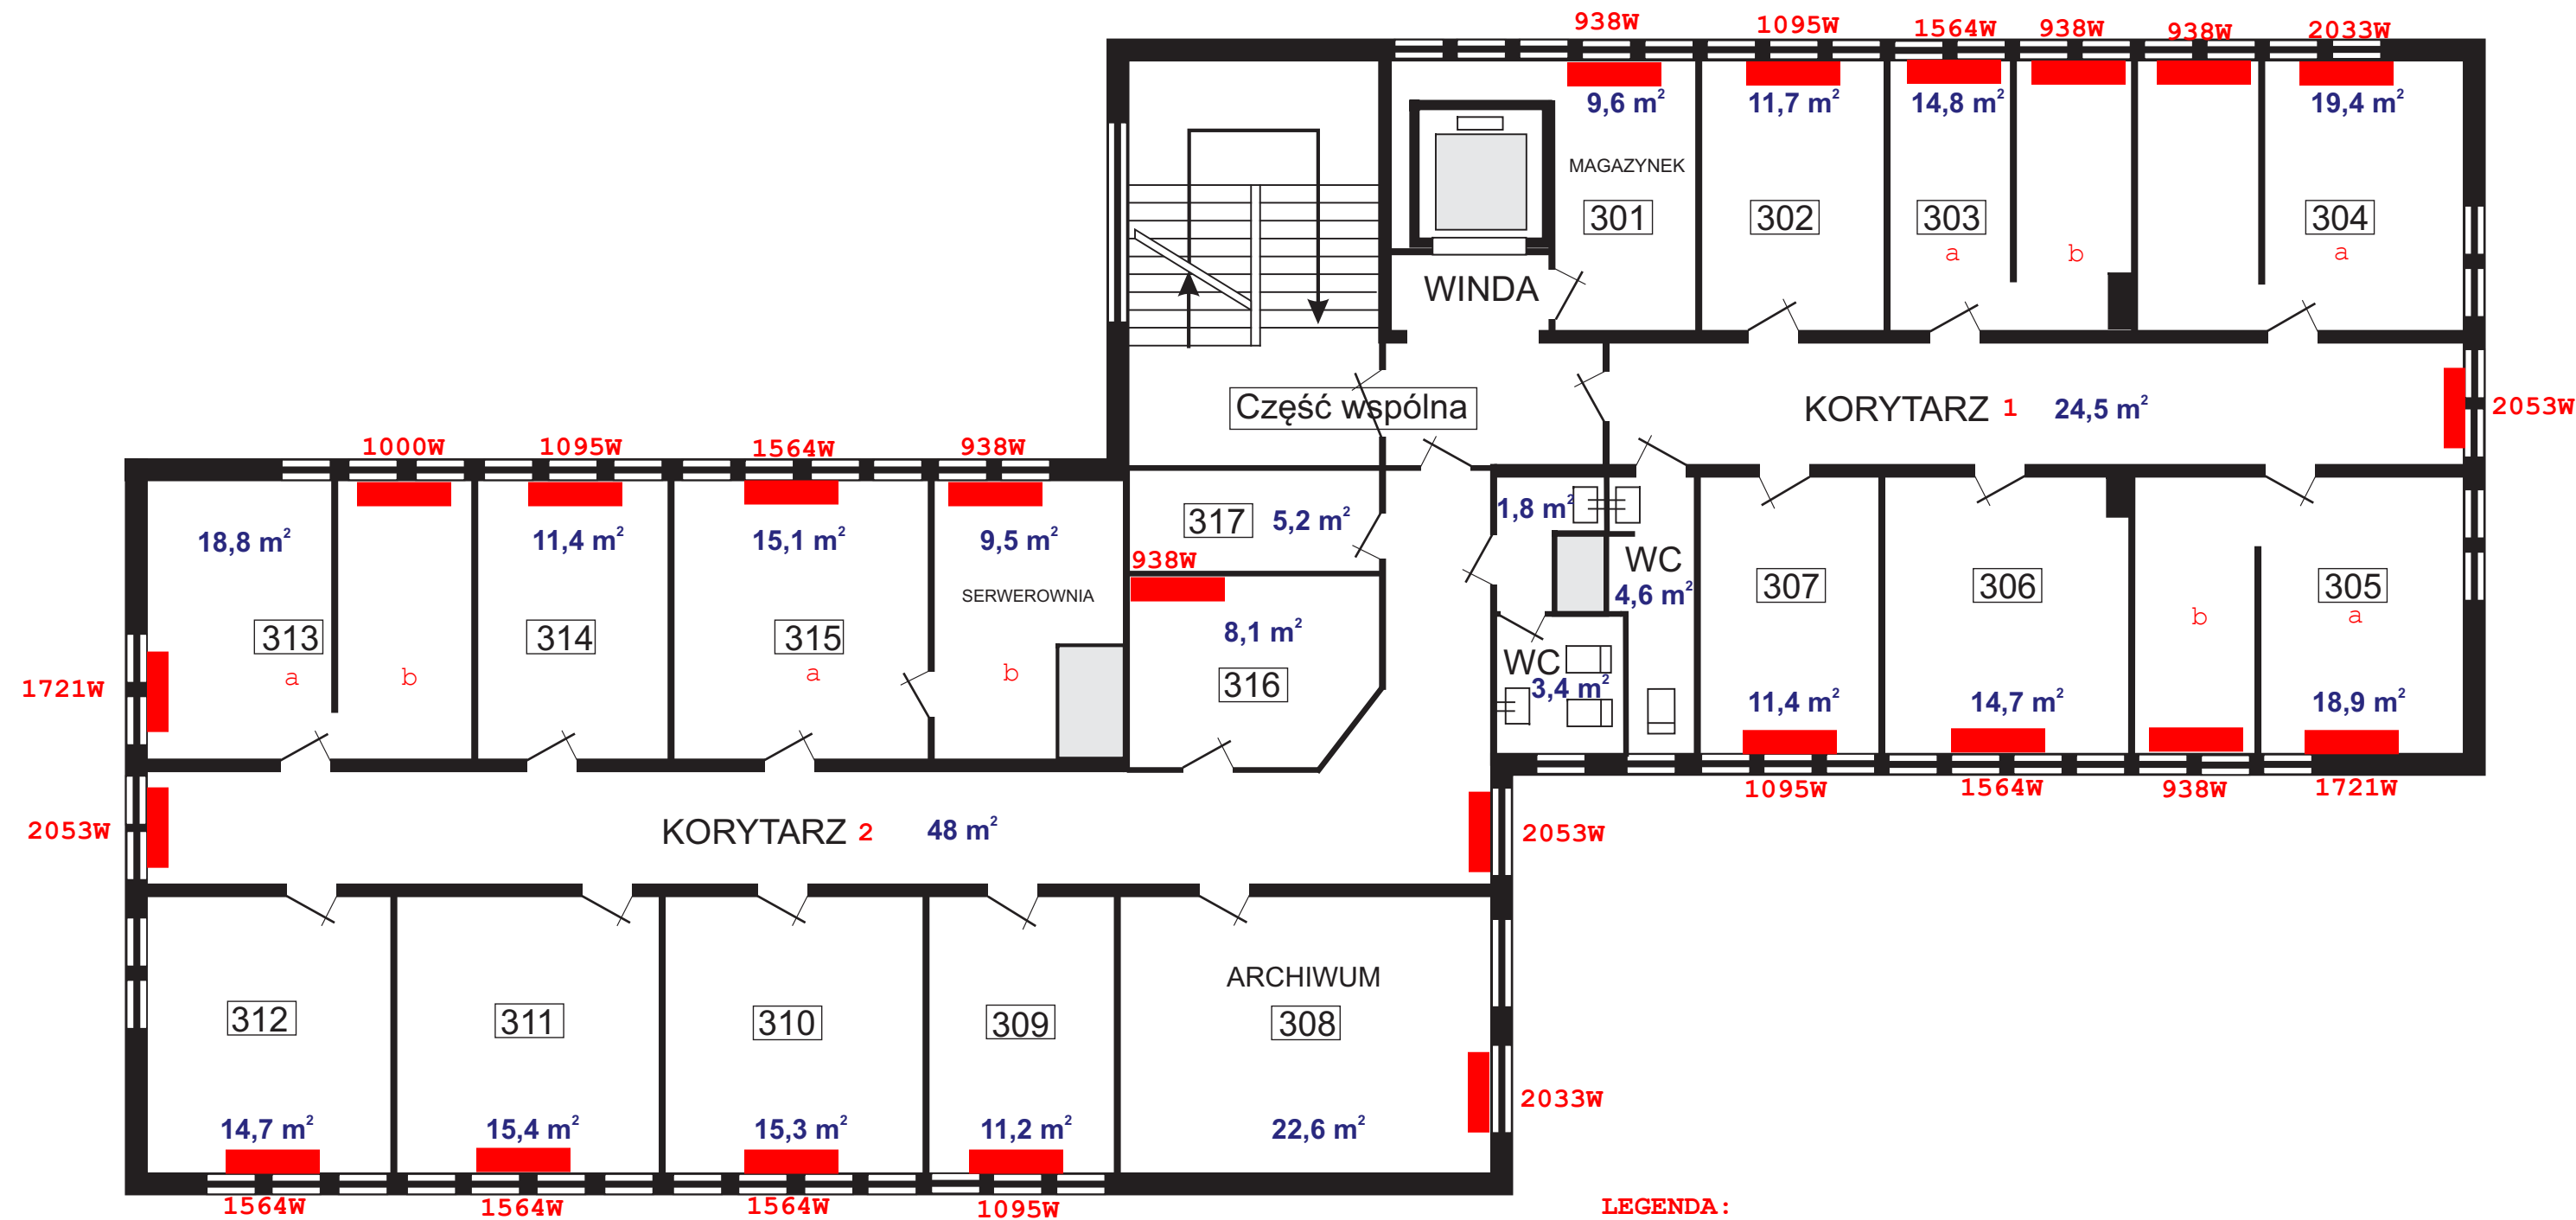

LEGENDA:  
Grzejnik stalowy płytowy malowany proszkowo.  
Grzejnik wyposażony w zawór z głowicą termostaticzną.  
Wysokość grzejnika do max. 60 cm.