


NIK Delegatura w Zielonej Górze
ul. Podgórna 9a

Modernizacja instalacji centralnego ogrzewania

RZUT IV PIĘTRA

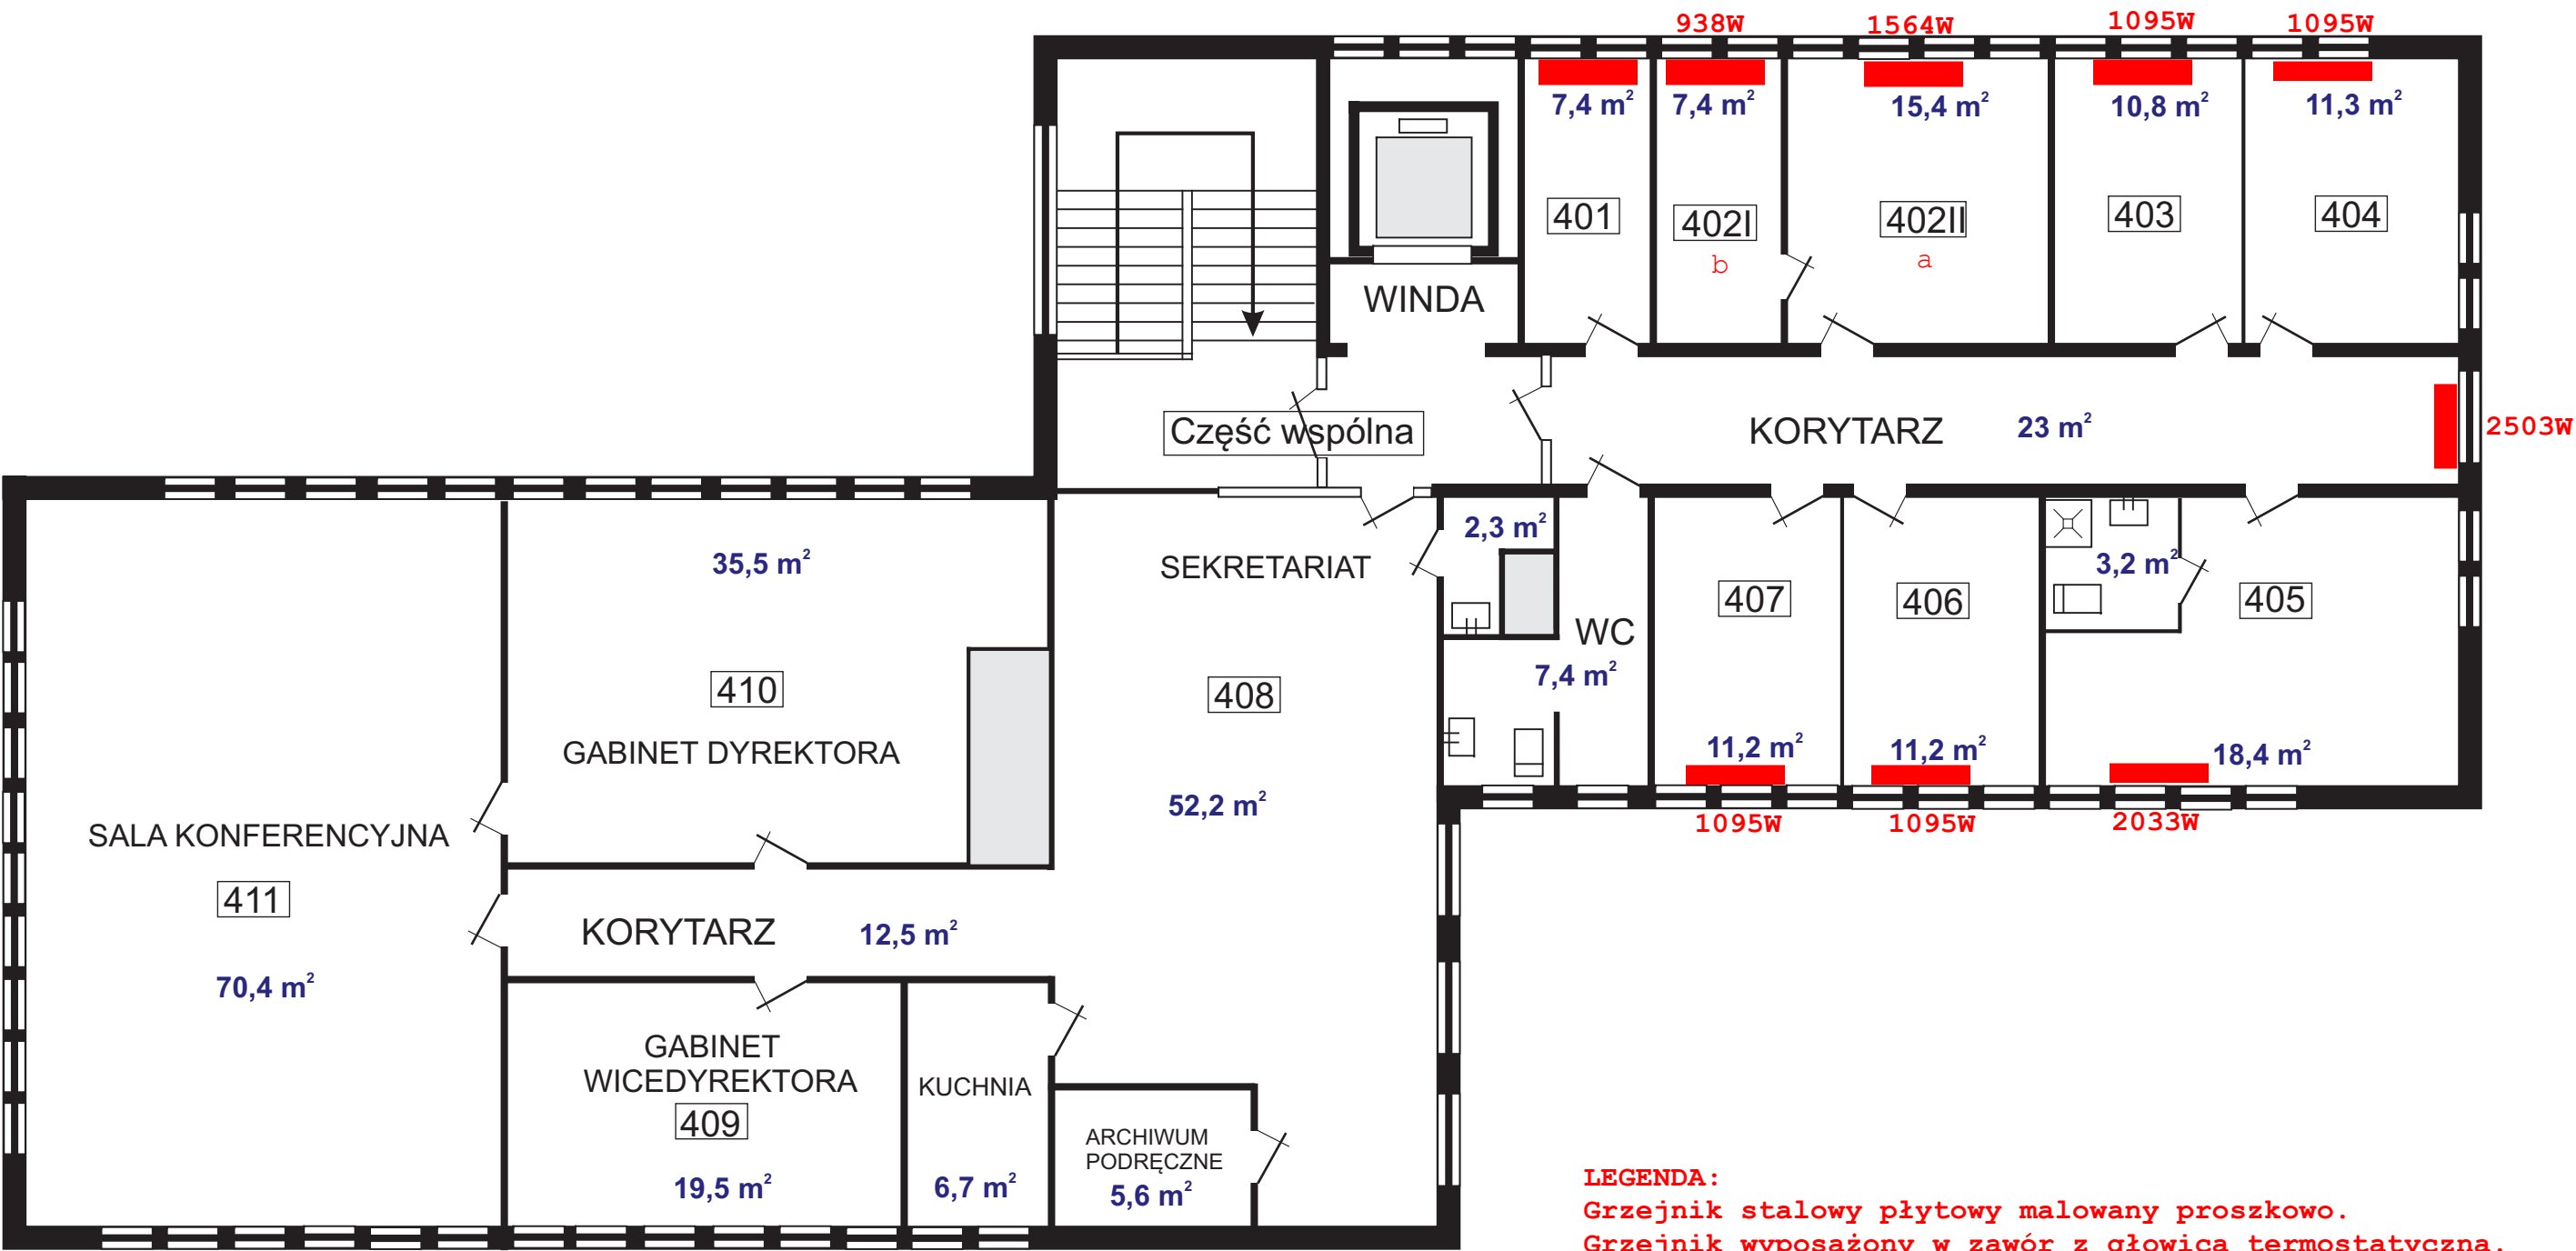

LEGENDA:
Grzejnik stalowy płytowy malowany proszkowo.
Grzejnik wyposażony w zawór z głowicą termostaticzną.
Wysokość grzejnika do max. 60 cm.