


ZAKRES ROBÓT - KRYSZTAŁIZACJA

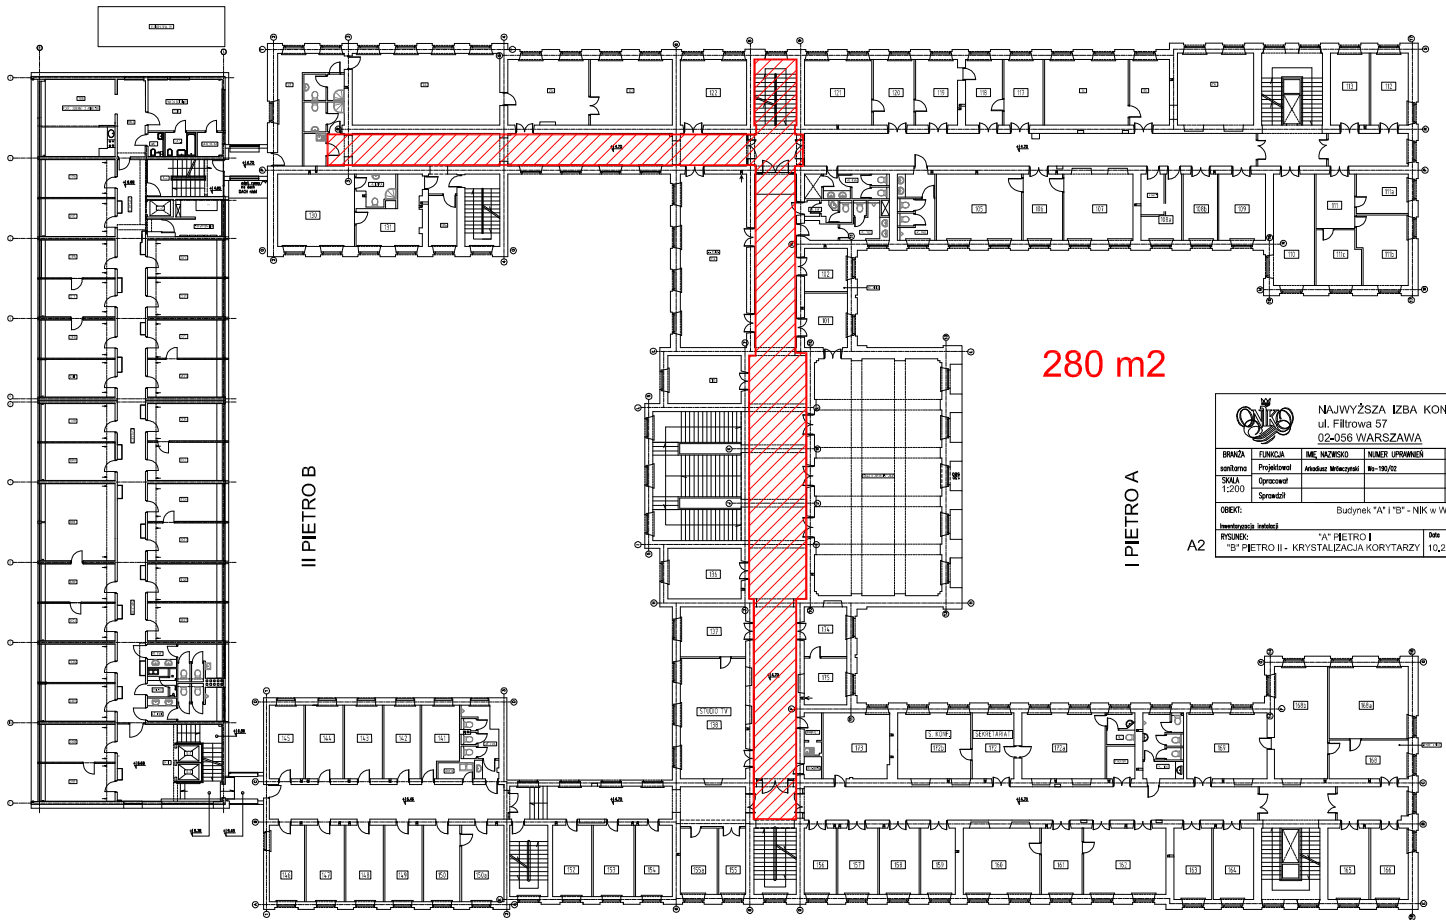

NAJWYŻSZA IZBA KONTROLI ul. Filitowa 57 02-056 WARSZAWA				
BRANŻA	FUNKCJA	IME, WZMIESKO	NUMER UPRAWNIEN	PODPS
sanitarno	Projektował	Andrzej Witkiewicz	80-150/02	
SKALA	Opracował			
1:200	Sprzedał			
OBIEKT: Budynek "A" i "B" - NIK w Warszawie				
Instalacja: Instalacja				
PROJEKT: "A" PIĘTRO I				
"B" PIĘTRO II - KRYSZTAŁIZACJA KORYTARZY				
			Data	N. Dp.
			10.22	PL-04

A2