


11 10 9 8 7 6 5 4 3 2 1

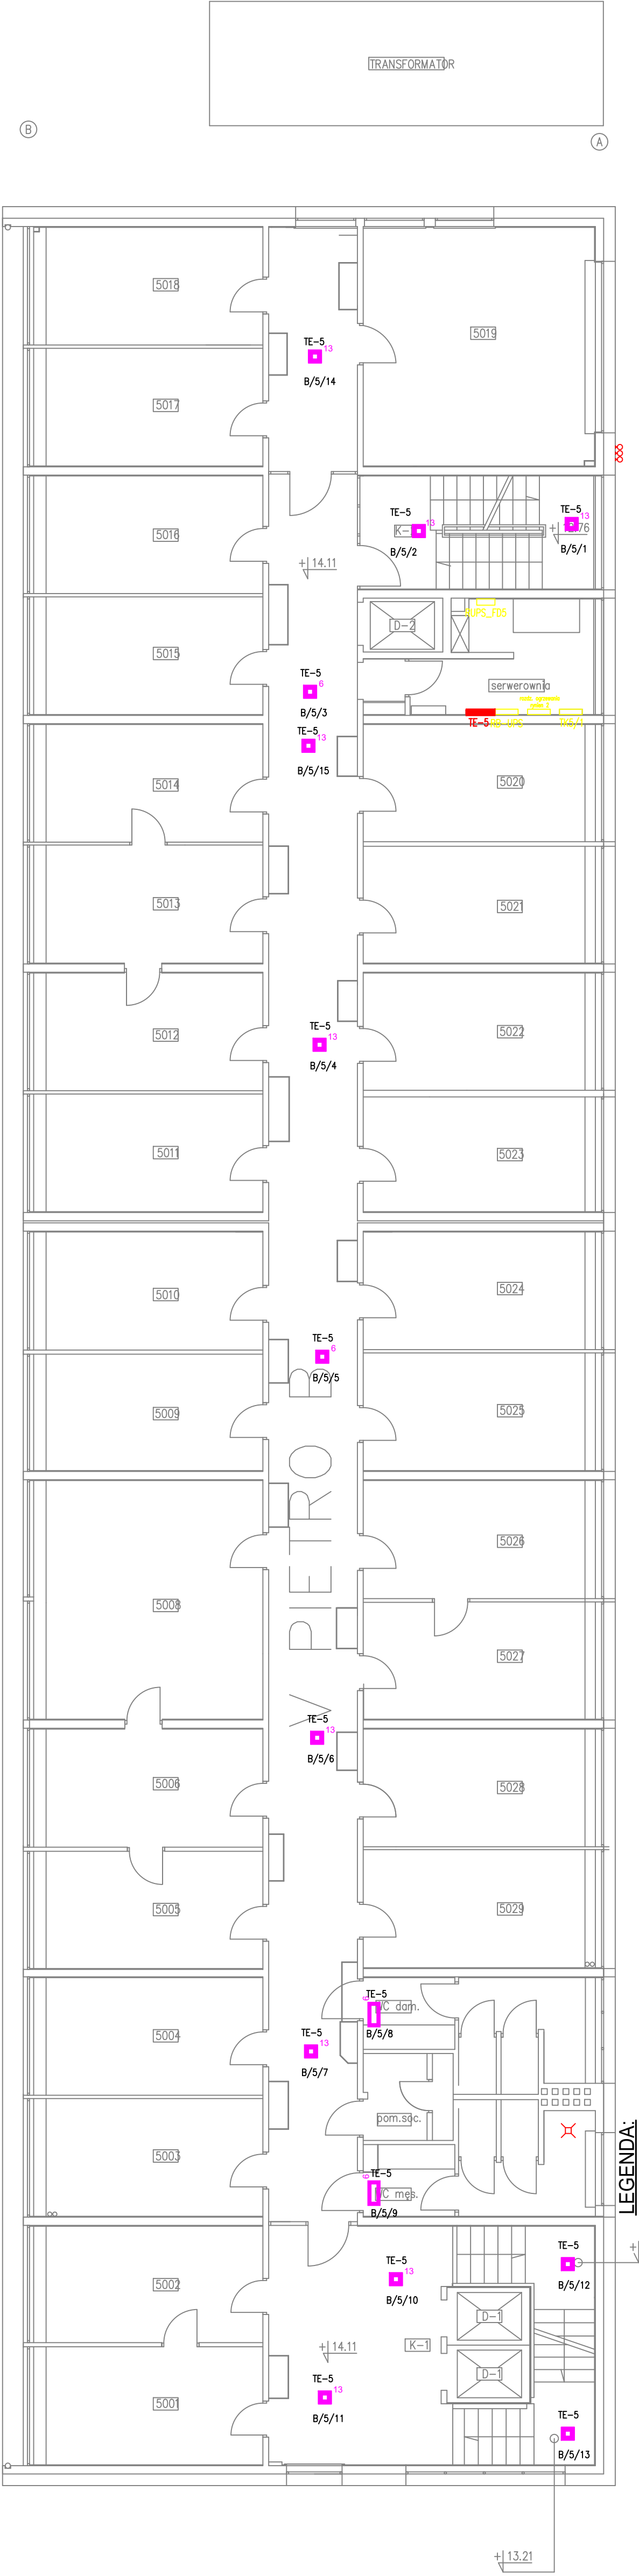

- Tablica elektryczna rozdzielcza
- Oprawy niespełniające wymogu czasu działania na zasilaniu awaryjnym
- Oprawy doświetlająca typu AREA - Ontec S M1
- Oprawa ewakuacyjna - HYBRYD PRIMOS AT
- Oprawa dwufunkcyjna z modulem Bateritech
- Oprawa ewakuacyjna - MAWEL AP13
- Oprawa ewakuacyjna - MAWEL AO-18-0/2
- Oprawa doświetlająca typu AREA - AWEX LOVATO
- Oprawa ewakuacyjna - Intelight Luminare ORION LED 150 AT
- Oprawa doświetlająca typu AREA - HYBRYD PRIMOS II
- Oprawa ewakuacyjna - BEGHELLI
- Oprawa doświetlająca typu AREA - AWEX LOVATO
- Oprawa ewakuacyjna - AWEX EXIT

LEGENDA:

sk technologie			ul. Zimowa 8 05-200 Wołomin		Nr.Rys. G-14	
BRANŻA			FUNKCJA	IMIĘ NAZWISKO	NADWYŻSZA IZBA KONTROLI ul. Filrowa 57 02-086 WARSZAWA	
Elektryczna		Opracował	Karol Glowacz			
SKALA		Sprawdził				

OBIEKT:						
Inwentaryzacja instalacji						
RYSUNEK:			Budynek "B" PIĘTRO V			
			Oświetlenie awaryjne			