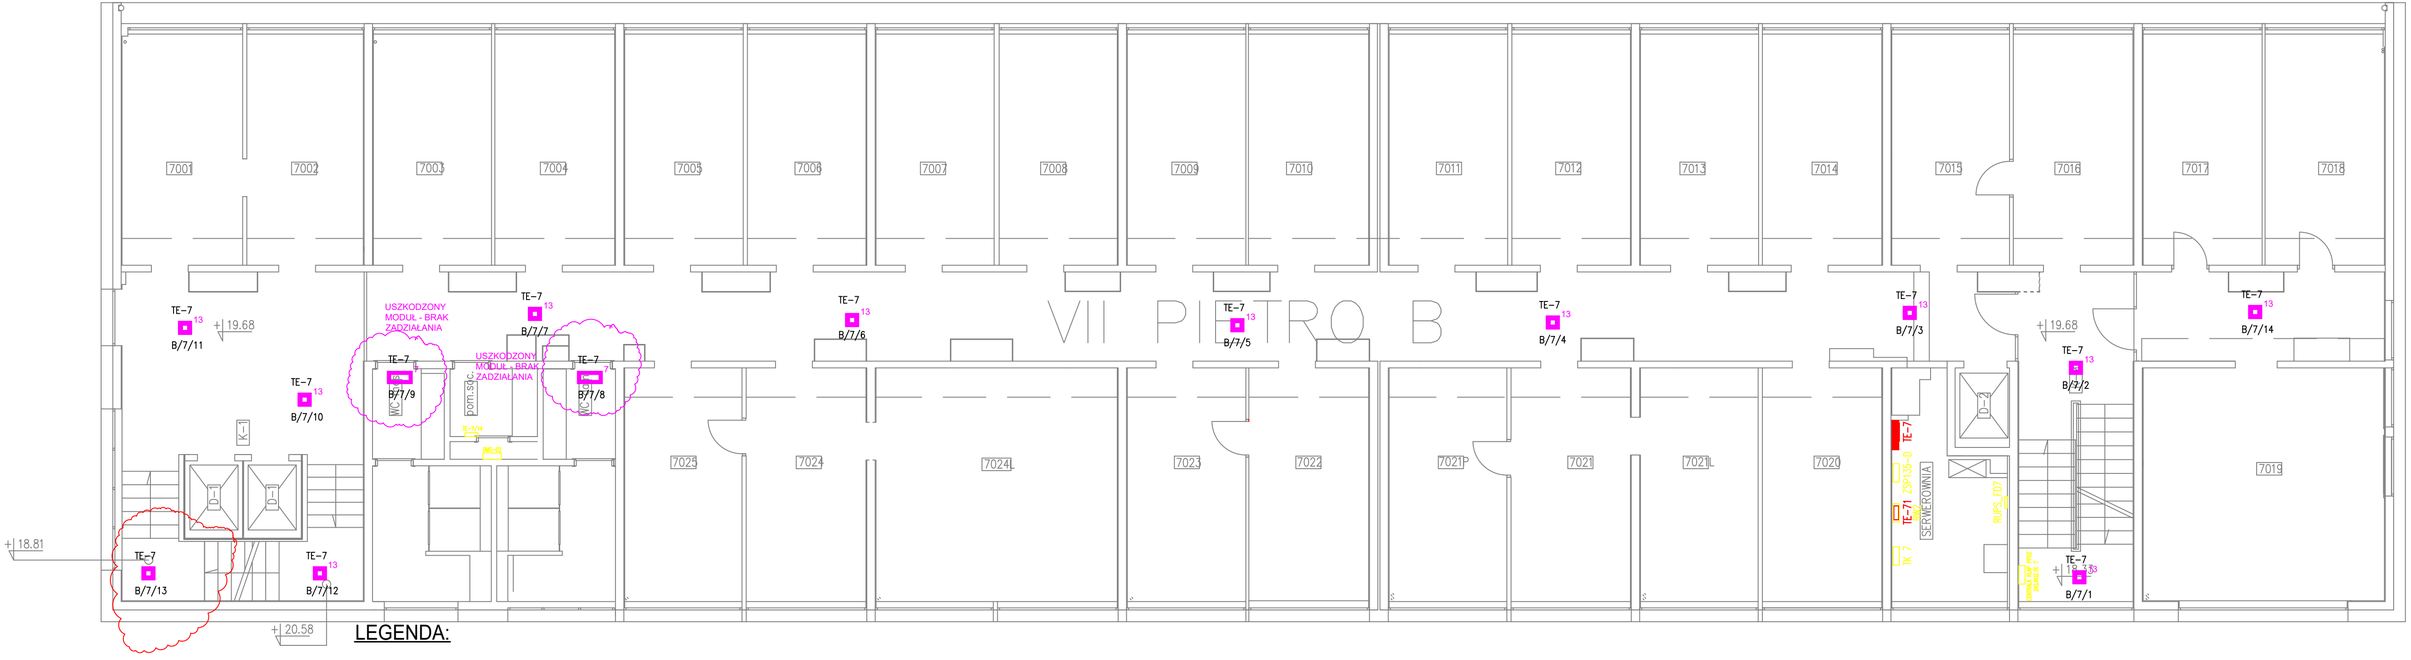

LEGENDA:

- Tablica elektryczna rozdzielcza
- Oprawy niespełniajace wymogu czasu działania na zasilaniu awaryjnym
- Oprawa doświetlająca typu AREA - Ontec S M1
- Oprawa ewakuacyjna - TM TECHNOLOGIE ONTEC S
- 1 - Oprawa doświetlająca typu AREA - AWEX LOVATO
- 1 - Oprawa ewakuacyjna - Intelight Luminare ORION LED 150 AT
- 2 - Oprawa doświetlająca typu AREA - Ontec S M1
- 2 - Oprawa ewakuacyjna - HYBRYD PRIMOS AT
- 3 - Oprawa dwufunkcyjna z modułem Batertech
- 3 - Oprawa ewakuacyjna - MAWEL AP13
- 4 - Oprawa ewakuacyjna - MAWEL AO-18-0/2
- 5 - Oprawa doświetleniowa AWEX EYE LED
- 5 - Oprawa ewakuacyjna - AWEX PLEXI LED
- 6 - Oprawa doświetlająca typu AREA - HYBRYD PRIMOS II
- 6 - Oprawa ewakuacyjna - BEGHELLI
- 7 - Oprawa ewakuacyjna - CRYSTAL
- 13 - Oprawa doświetlająca typu AREA - AWEX LOVATO
- 13 - Oprawa ewakuacyjna - AWEX EXIT

A4+

sk technologie
SK Technologie sp. z o. o.
ul. Zimowa 8
05-200 Wołomin

BRANŻA	FUNKCJA	IMIĘ, NAZWISKO
Elektryczna	Opracował	Karol Głowacz
SKALA ---	Sprawdził	

OBIEKT: NAJWYŻSZA IZBA KONTROLI, ul. Filtrowa 57, 02-056 WARSZAWA
Inwentaryzacja instalacji

RYSUNEK: Budynek "B" PIĘTRO VII Oświetlenie awaryjne

Data: 11.24

Nr.Rys.: G-16