1
2'
2
3'
3
N1.114
N1.101
N1.102
N1.103
N1.49
N1.100
N1.99
N1.110
N1.109
N1.98
N1.75
N1.97
N1.96
N1.95
N1.94
N1.39
N1.93
N1.91
N1.92
N1.38
N1.90
N1.108
N1.54
N1.105
N1.106
N1.104
1 SALA KONFERENCYJNA
3 MAGAZYN
2 ZAPLECZE
KP
N1.115
N1.107
N1.88
N1.126
N1.127
N1.128
N1.125
N1.12
N1.87
N1.119
N1.81
N1.86
N1.120
N1.84
N1.89
KURTYNA
BSH-TTL
Vn=1700
Q°=18kW/
MASA - 9

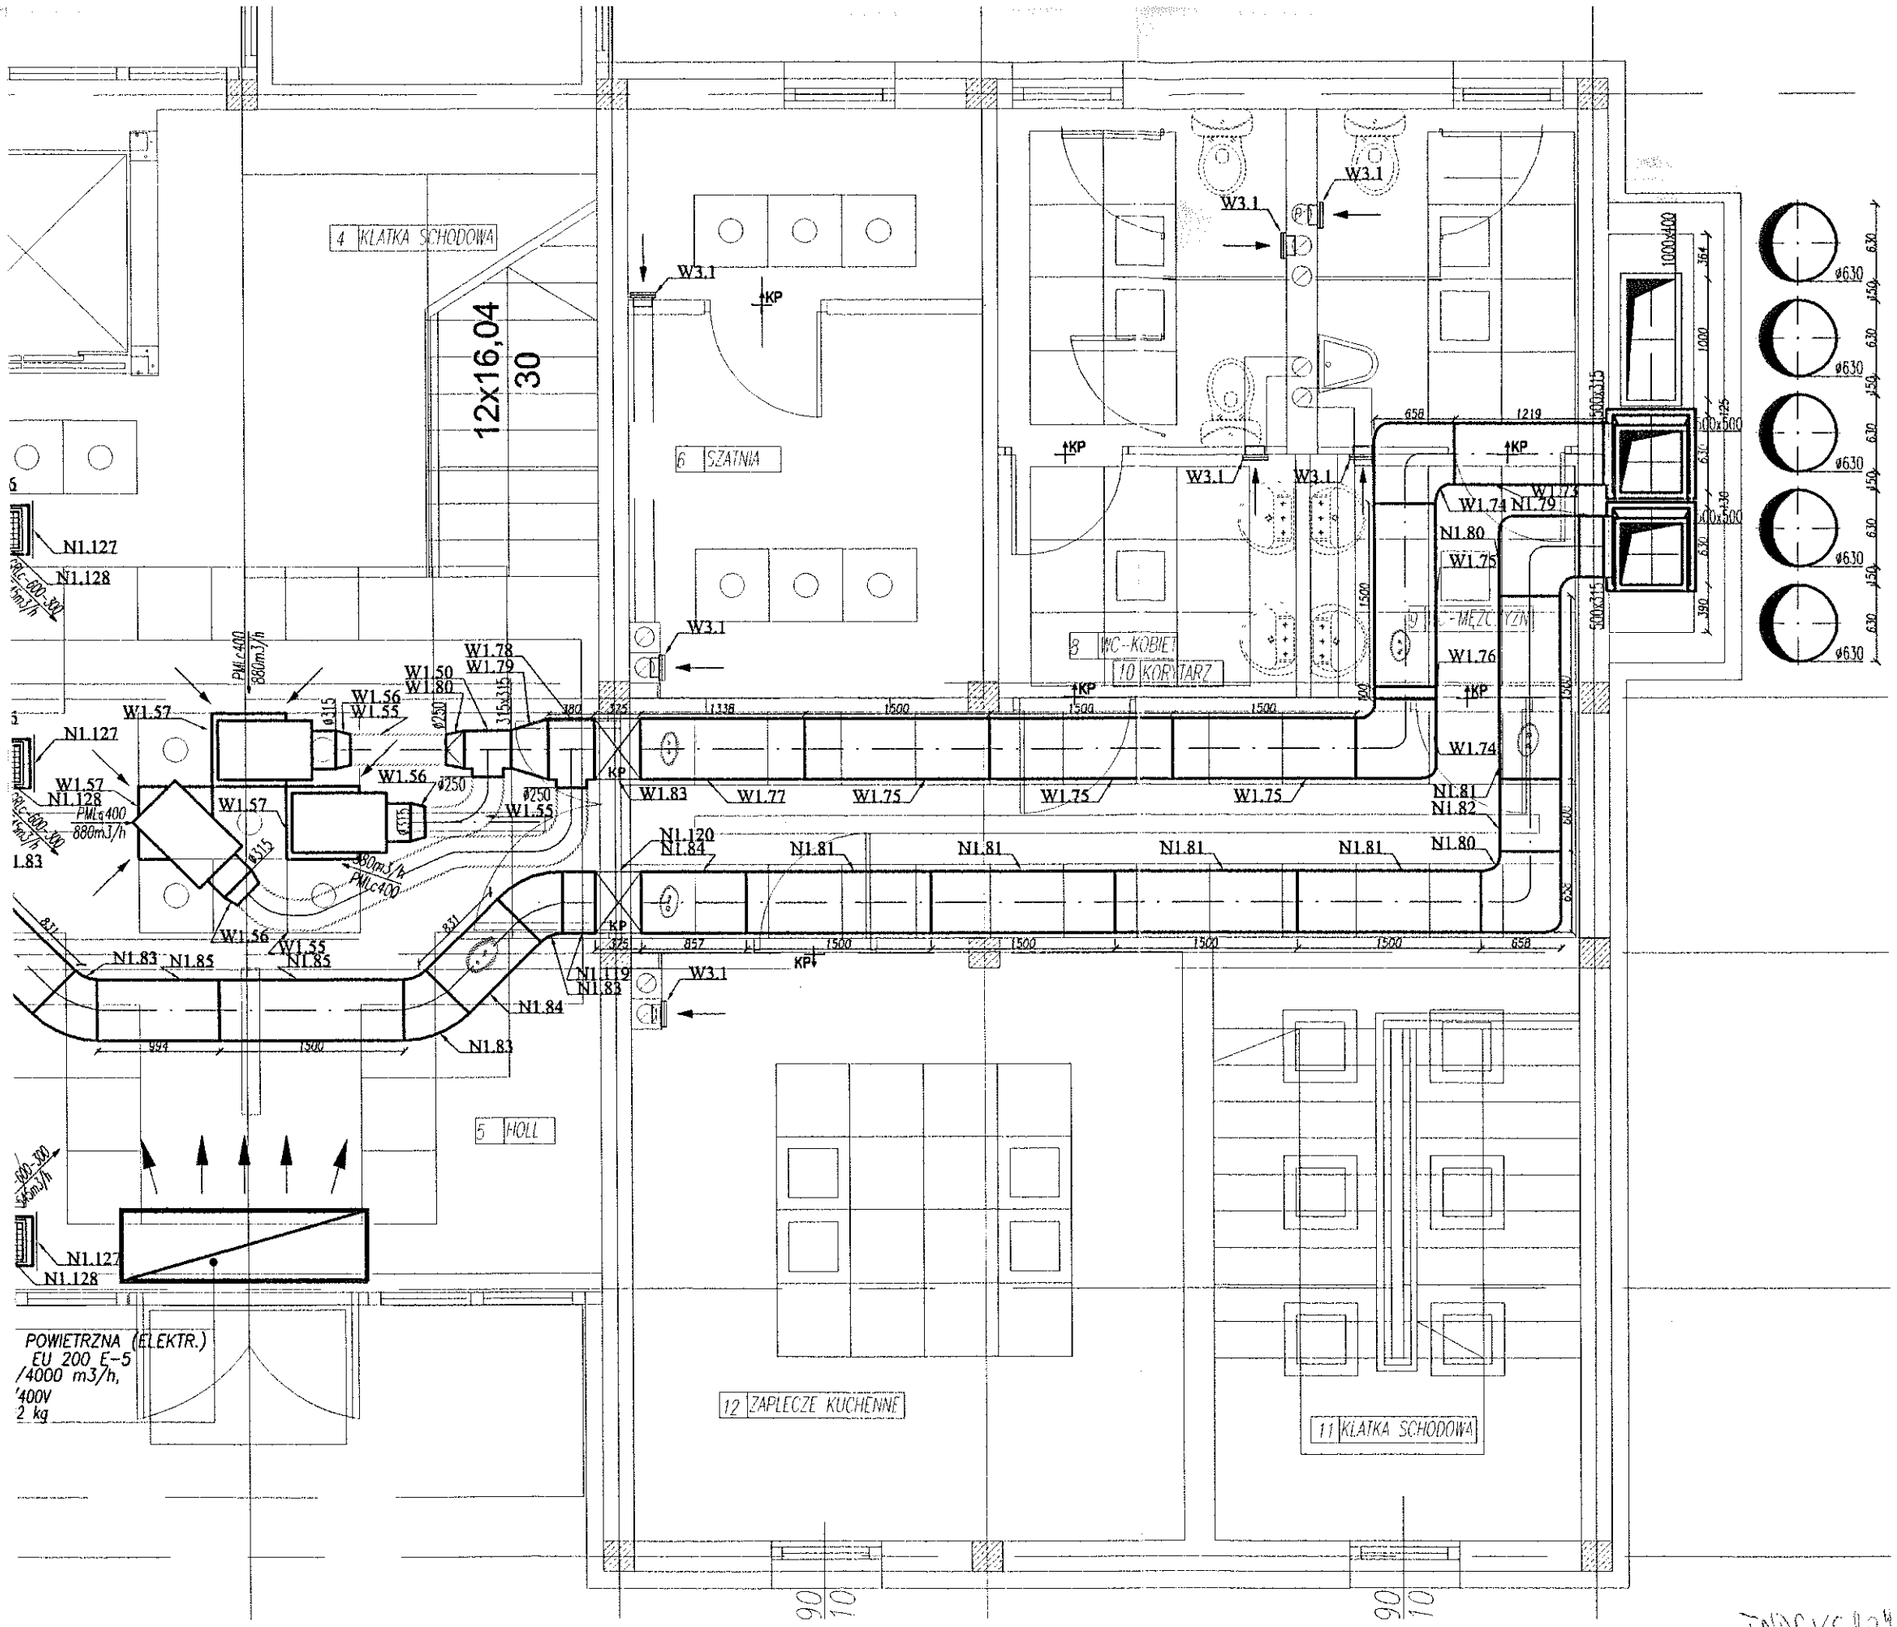

INDEKS "0"

PROJEKT

PRACOWNIA PROJEKTÓW WIELOBRANŻOWYCH — KATOWICE, UL. GÓRNICZA 19, TEL. 258-98-19

INWESTOR	NAJWYŻSZA IZBA KONTROLI ul. Filtrowa 57; 00-950 Warszawa
TEMAT, ADRES	ROZBUDOWA BUDYNKU DELEGATURY NIK W KATOWICACH PRZY UL. POWSTAŃCÓW 29