
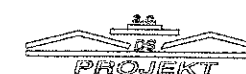


12x16,04
30

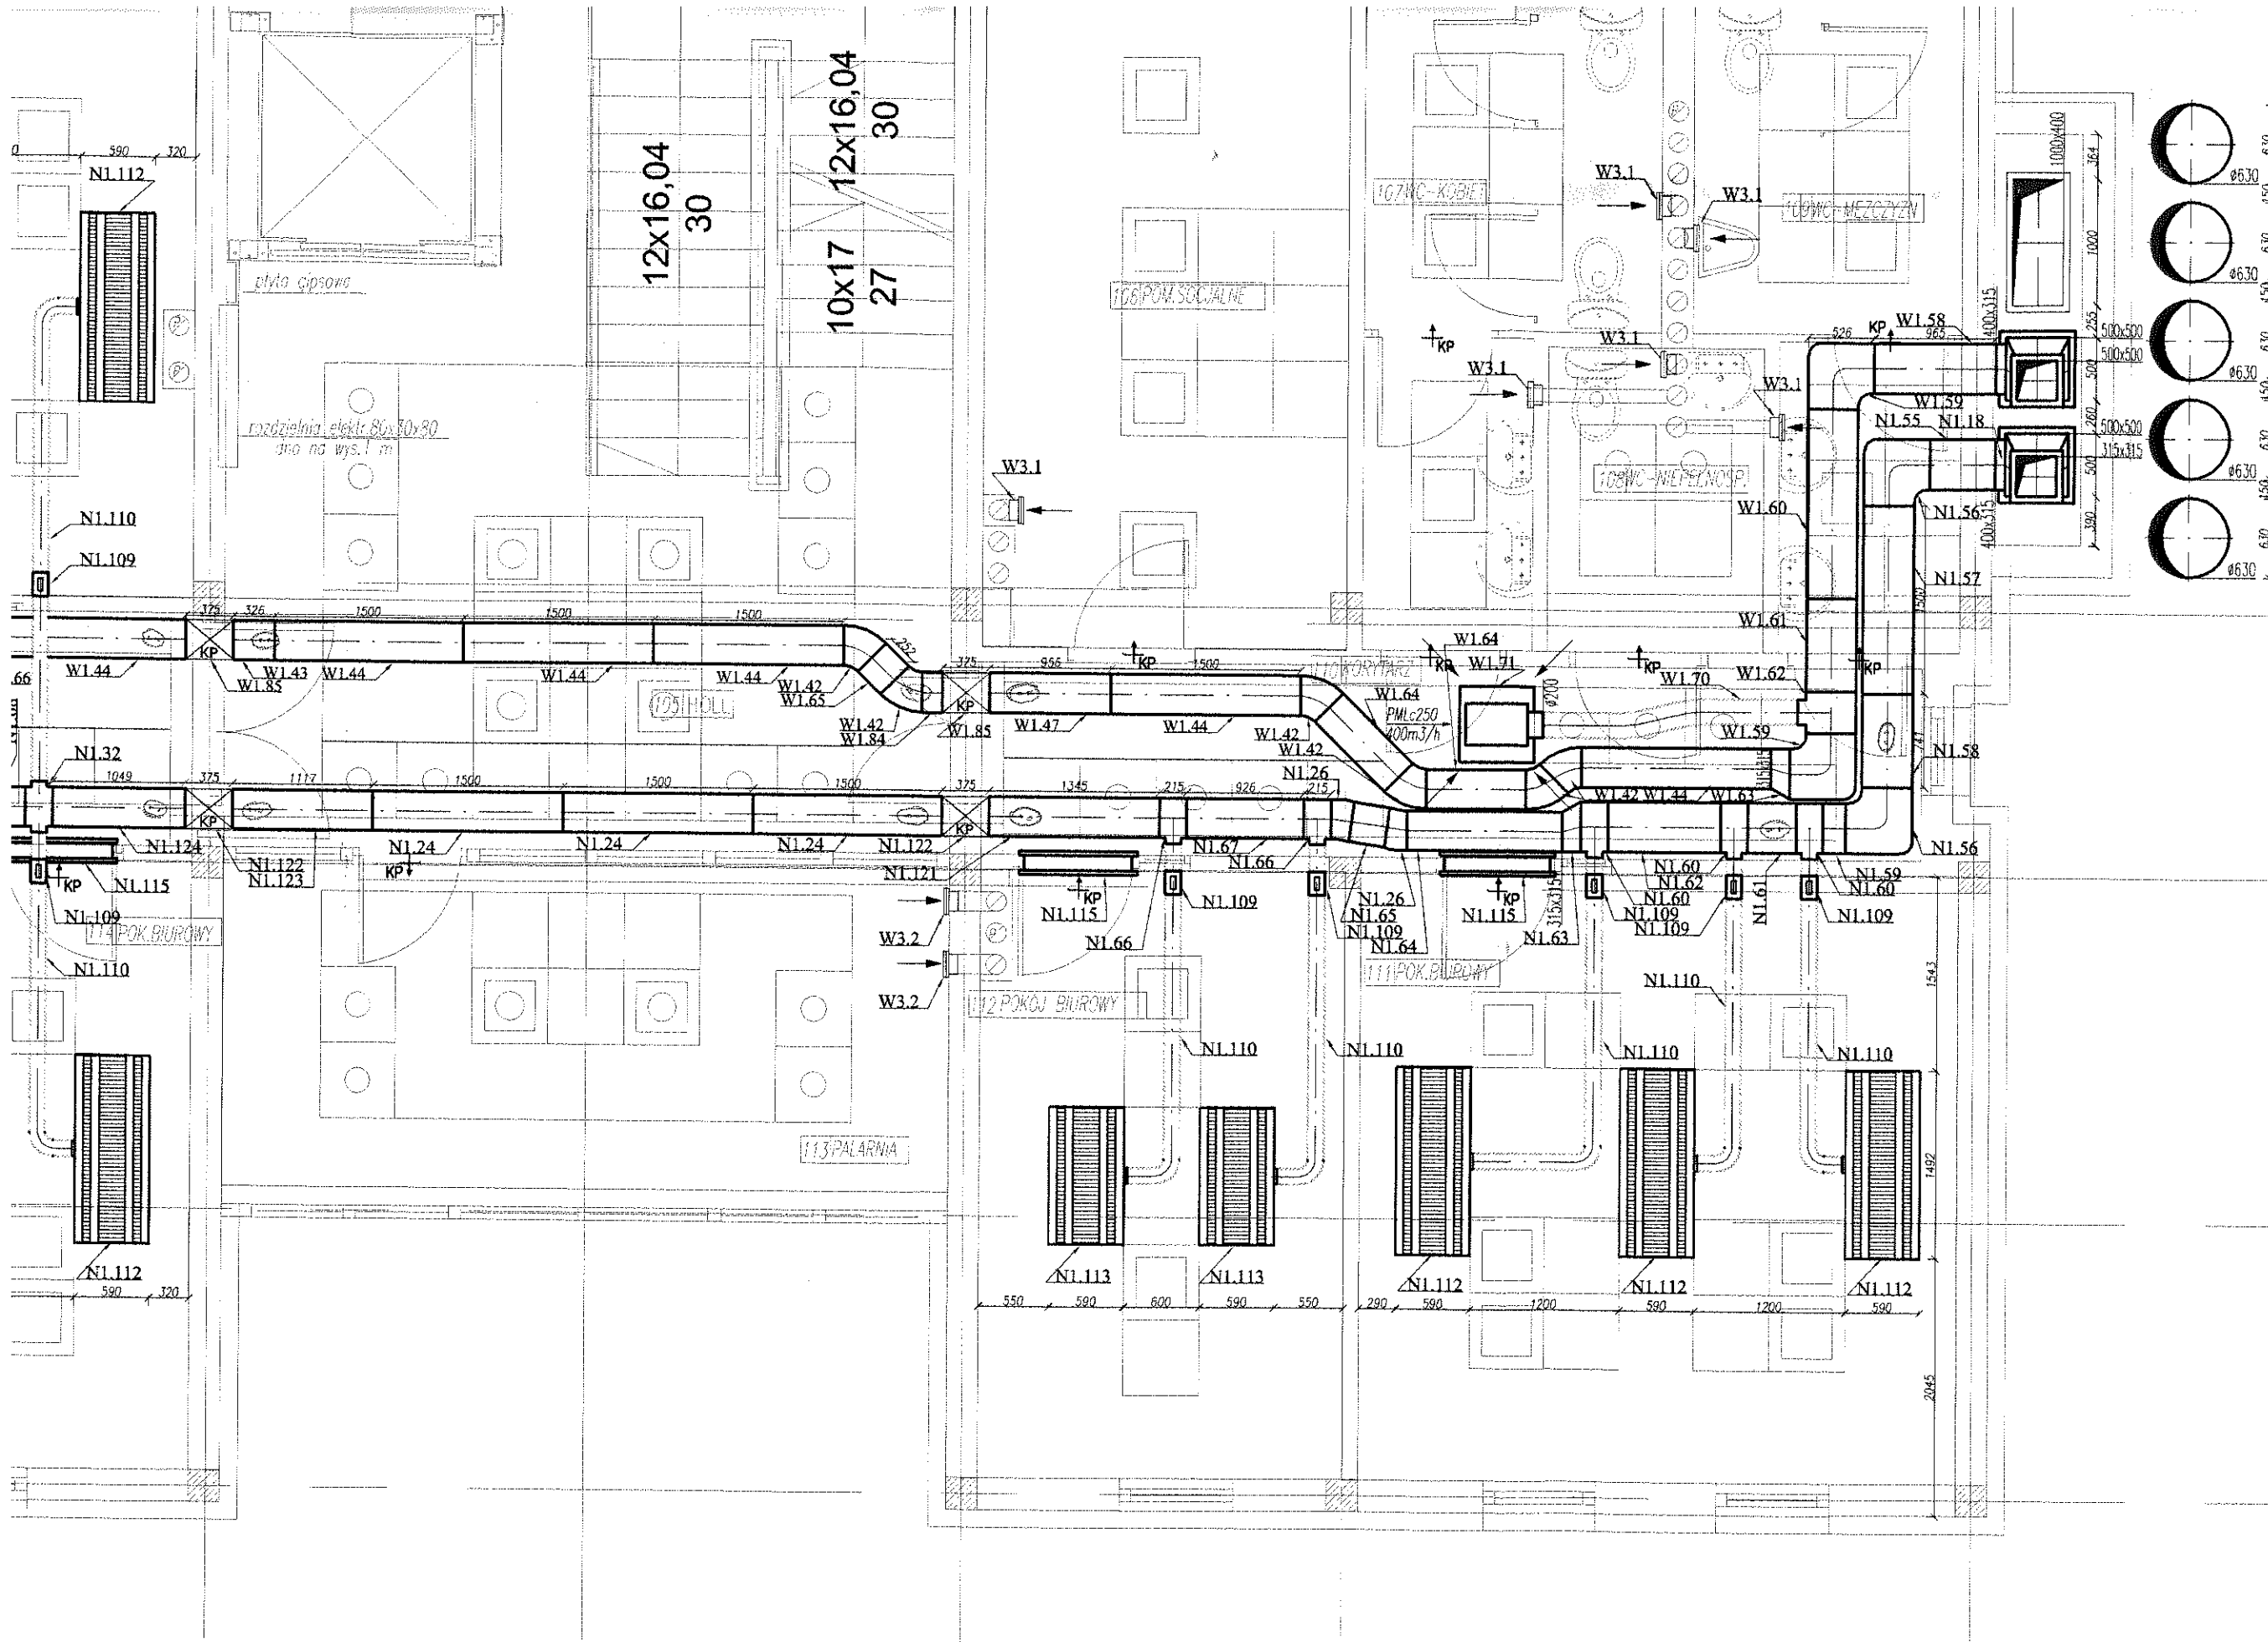

INWESTOR	NAJWYŻSZA IZBA KONTROLI ul. Filtrowa 57; 00-950 Warszawa		
TEMAT, ADRES	ROZBUDOWA BUDYNKU DELEGATURY NIK W KATOWICACH PRZY UL. POWSTAŃCÓW 29		
PROJEKT	WYKONAWCZY	BRANŻA	STACJA

INWESTOR	NAJWYŻSZA IZBA KONTROLI ul. Filtrów 57; 00-950 Warszawa		
TEMAT, ADRES	ROZBUDOWA BUDYNKU DELEGATURY NIK W KATOWICACH PRZY UL. POWSTAŃCÓW 29		
PROJEKT	WYKONAWCZY	BRANŻA	STACJA