




PRZEKRÓJ B-B

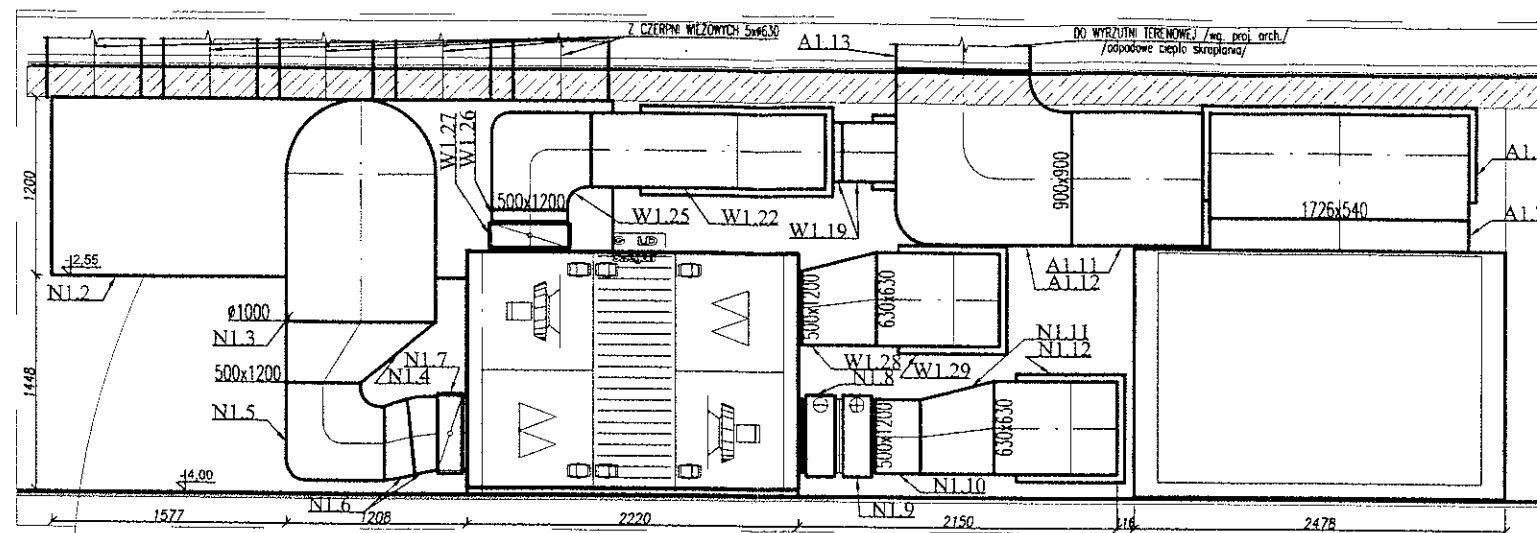


PRZEKRÓJ D-D

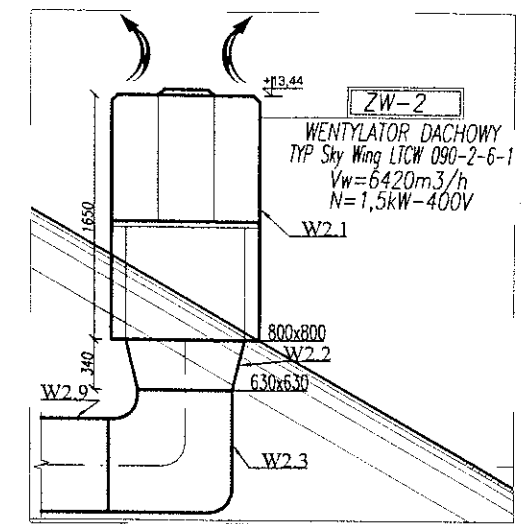

PRZEKRÓJ C-C

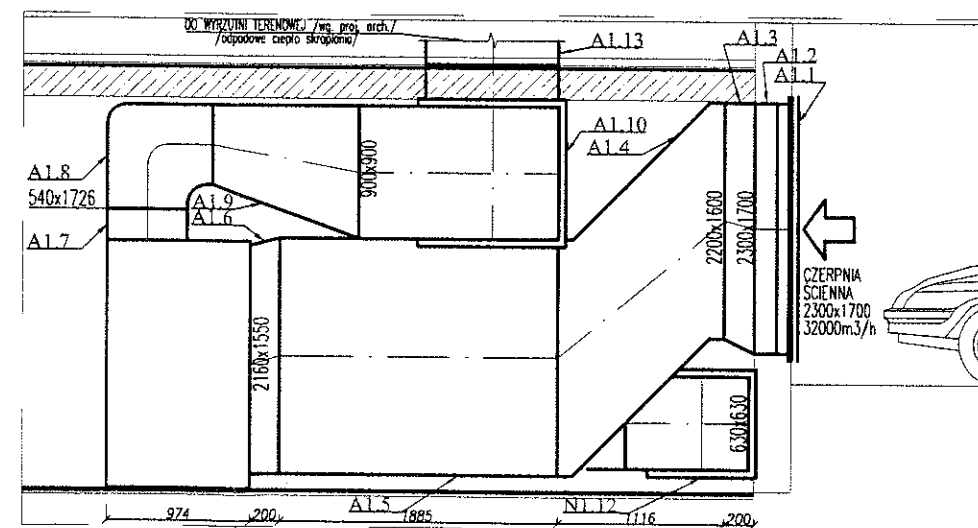

KSZTAŁTKA N1.2

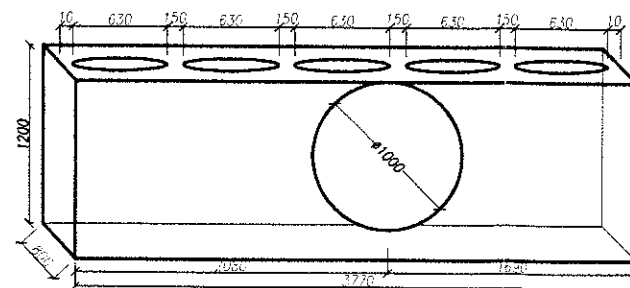

INDEKS 1011



PRACOWNIA PROJEKTOWA WIELKOPOLSKA			
KATOWICE, UL. GÓRNICZA 15, TEL. 254-46-10			
INWESTOR	NAJWYŻSZA IZBA KONTROLI ul. Filtrów 57; 00-950 Warszawa		
TEMAT, ADRES	ROZBUDOWA BUDYNKU DELEGATURY NIK W KATOWICACH PRZY UL. POWSTANCÓW 29		
PROJEKT	WYKONAWCZY	BRANŻA:	IS
STADIUM:	IS	DATA:	05.2006R
TREŚĆ	INSTALACJA WENTYLACJI I KLIMATYZACJI PRZEKROJE B-B; C-C; D-D		
PROJEKTOWAŁ	mjr inż. TOMASZ SIEKANOWICZ	SKALA:	1:50
OPRACOWAŁ	mjr inż. PAWEŁ SIEKANOWICZ	NR RYSUNKU:	WM-6
SPRAWDZIŁ	mjr inż. PAWEŁ SIEKANOWICZ		
KIER. PRAC.	ARCH. DANUTA SIEKANOWICZ-PLAZA		