

K.1


Pomieszczenie socjalne

1:20

K.2

Pomieszczenie socjalne

1:20

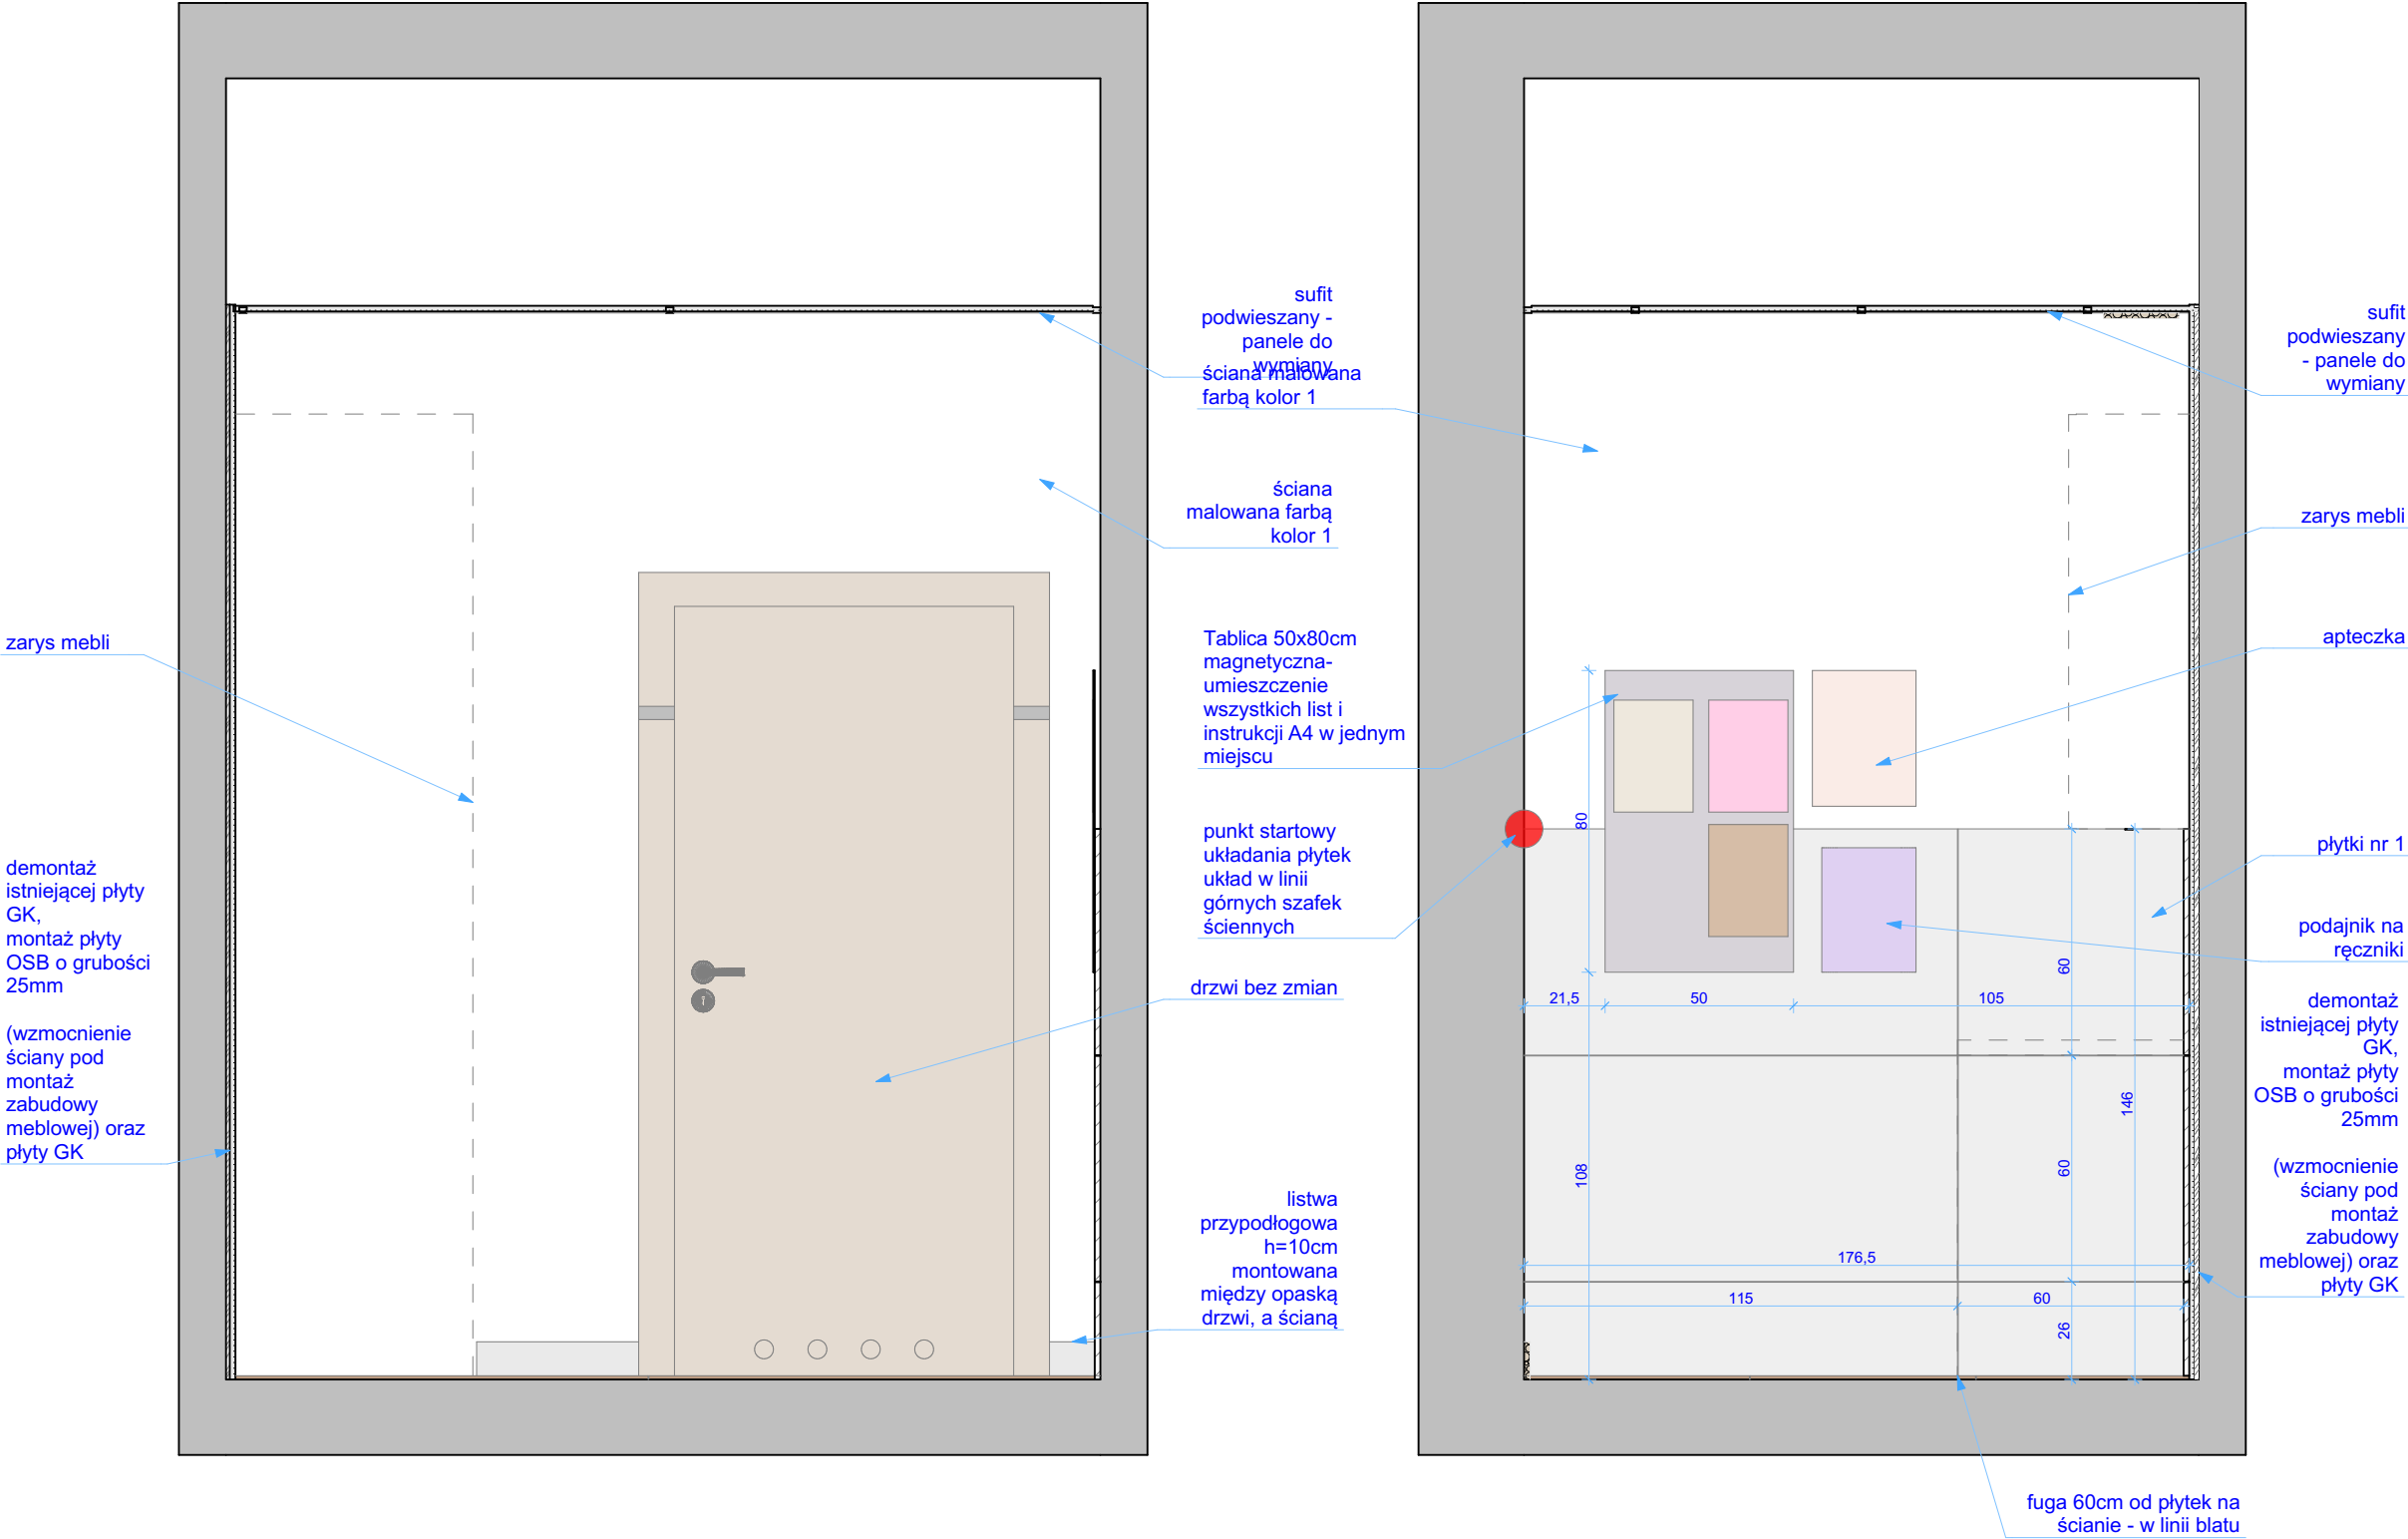

1. Opracowanie składa się z projektu wykonawczego, wizualizacji i listy materiałów/ sprzętów.
2. Zmiany wprowadzane bez wiedzy architekta - na własną odpowiedzialność.
3. Ewentualne rozbieżności i nieścisłości w projekcie niezwłocznie zgłosić architektowi.
4. Wszystkie wymiary oraz ilości sprawdzić na budowie przed przystąpieniem do prac.
5. Prace budowlane należy prowadzić zgodnie ze sztuką budowlaną i obowiązującymi rozporządzeniami i normami.
6. Instalacja i montaż wszystkich materiałów budowlanych, sprzętów i wyposażenia musi odpowiadać wymogom producenta/ specyfikacji technicznej.

UWAGA

Wszystkie wymiary bezwzględnie zebrać z 'natury'.

Jednostka projektowa:
AMJ studio
ul. Zeylanda 6/4, 60-808 Poznań
tel. +48 696 600 603
e-mail: biuro@amjstudio.pl
www.amjstudio.pl



Obiekt:
Pomieszczenie socjalne
ul. Dożynkowa 9H, 61-622 Poznań

Inwestor:
Najwyższa Izba Kontroli
ul. Dożynkowa 9H
61-622 Poznań

Branża:
Architektura wnętrz

Tytuł rysunku:
Kład ściany 1 i 2

Opracowanie:
mgr inż. arch. Adam Jankowski Jakub Ławecki
mgr inż. arch. Kamil Paszek Agata Brodnicka

Data: 05.2025 Skala: 1:20 Nr rysunku: K.1