


Zabudowa meblowa - rzut

1:20

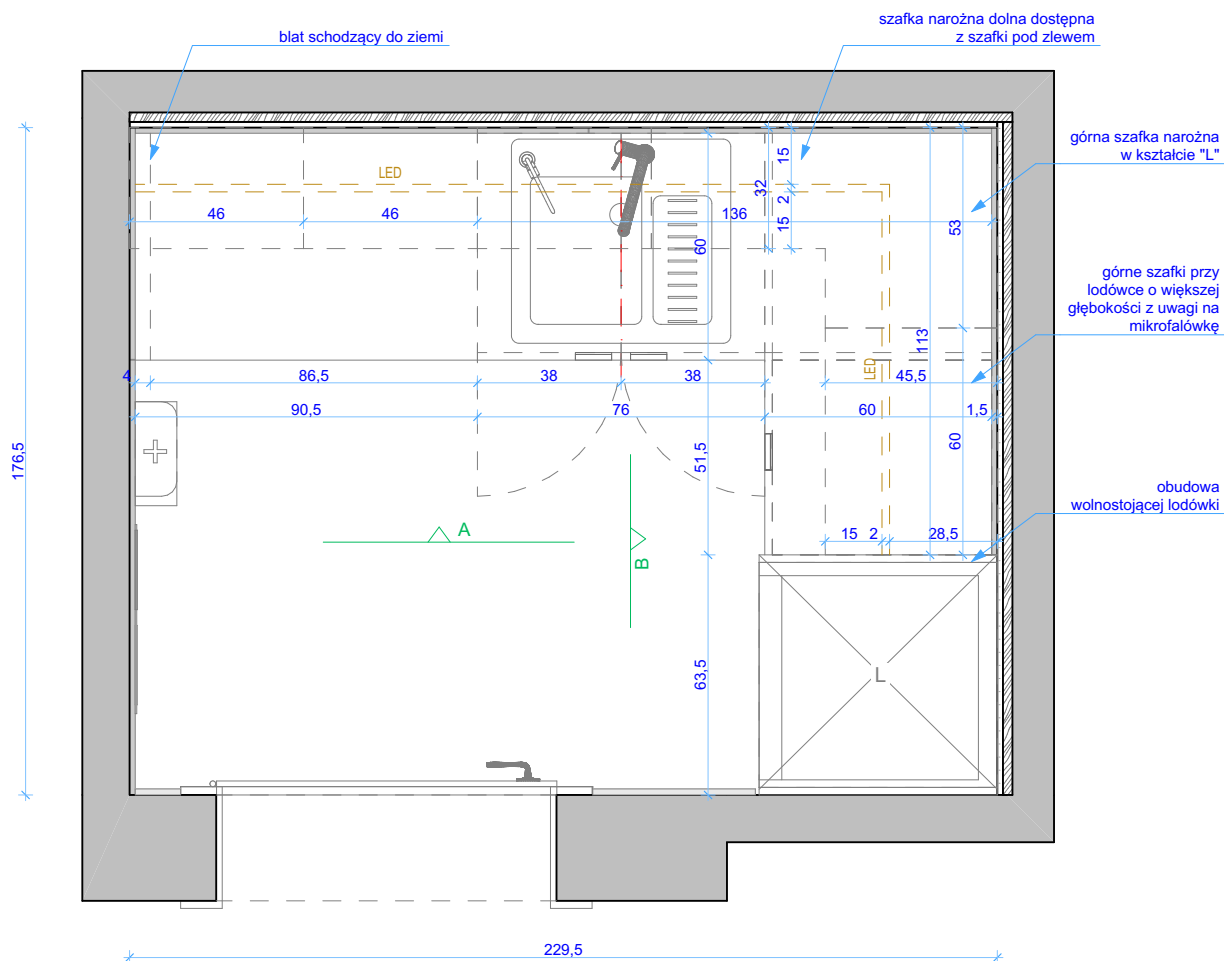

Jednostka projektowa:

AMJ studio

ul. Zeylanda 6/4, 60-808 Poznań

tel. +48 696 600 603

e-mail: biuro@amjstudio.pl

www.amjstudio.pl



Obiekt:

Pomieszczenie socjalne
ul. Dożynkowa 9H, 61-622 Poznań

Inwestor:

Najwyższa Izba Kontroli

ul. Dożynkowa 9H

61-662 Poznań

Branża:

Architektura wnętrz

Tytuł rysunku:

Rzuty mebli na wymiar

Opracowanie:

mgr inż. arch. Adam Jankowski

Jakub Ławecki

mgr inż. arch. Kamil Paszek

Agata Brodnicka

Data:

05.2025

Skala:

1:20

Nr rysunku:

Z.1

UWAGA

Wszystkie wymiary bezwzględnie zebrać z 'natury'.

- Opracowanie składa się z projektu wykonawczego, wizualizacji i listy materiałów/ sprzętów.
- Zmiany wprowadzane bez wiedzy architekta - na własną odpowiedzialność.
- Ewentualne rozbieżności i nieścisłości w projekcie niezwłocznie zgłosić architektowi.
- Wszystkie wymiary oraz ilości sprawdzić na budowie przed przystąpieniem do prac.
- Prace budowlane należy prowadzić zgodnie ze sztuką budowlaną i obowiązującymi rozporządzeniami i normami.
- Instalacja i montaż wszystkich materiałów budowlanych, sprzętów i wyposażenia musi odpowiadać wymogom producenta/ specyfikacji technicznej.