



Widok A z frontami

1:20

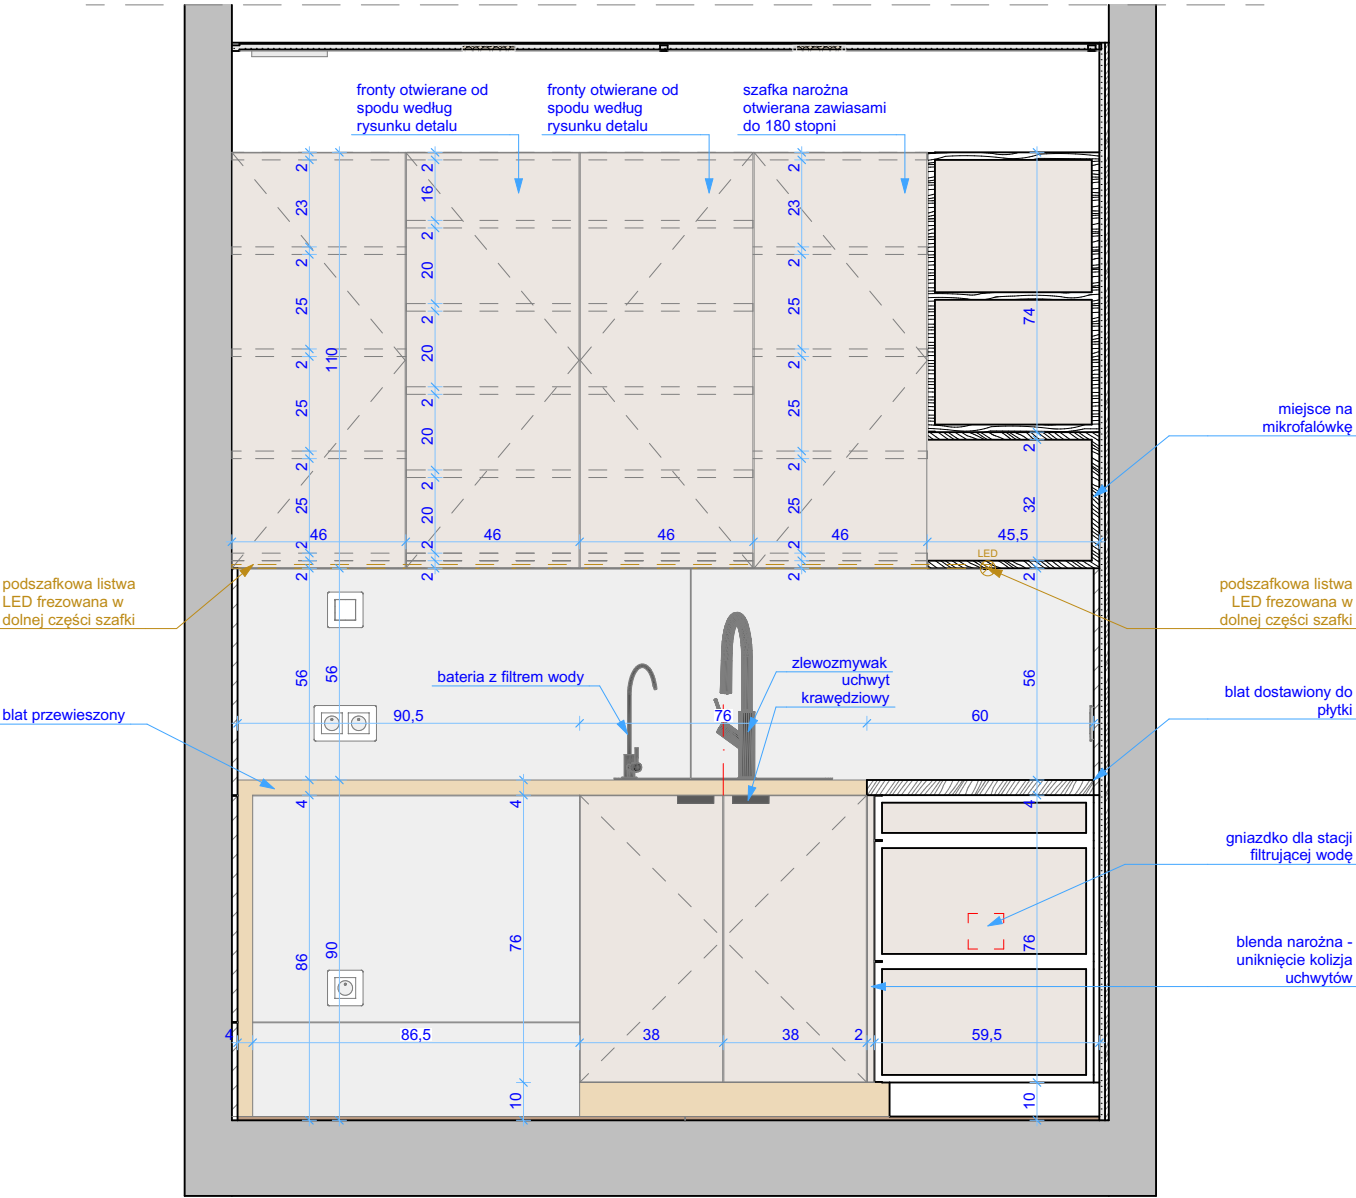

Widok B z frontami

1:20

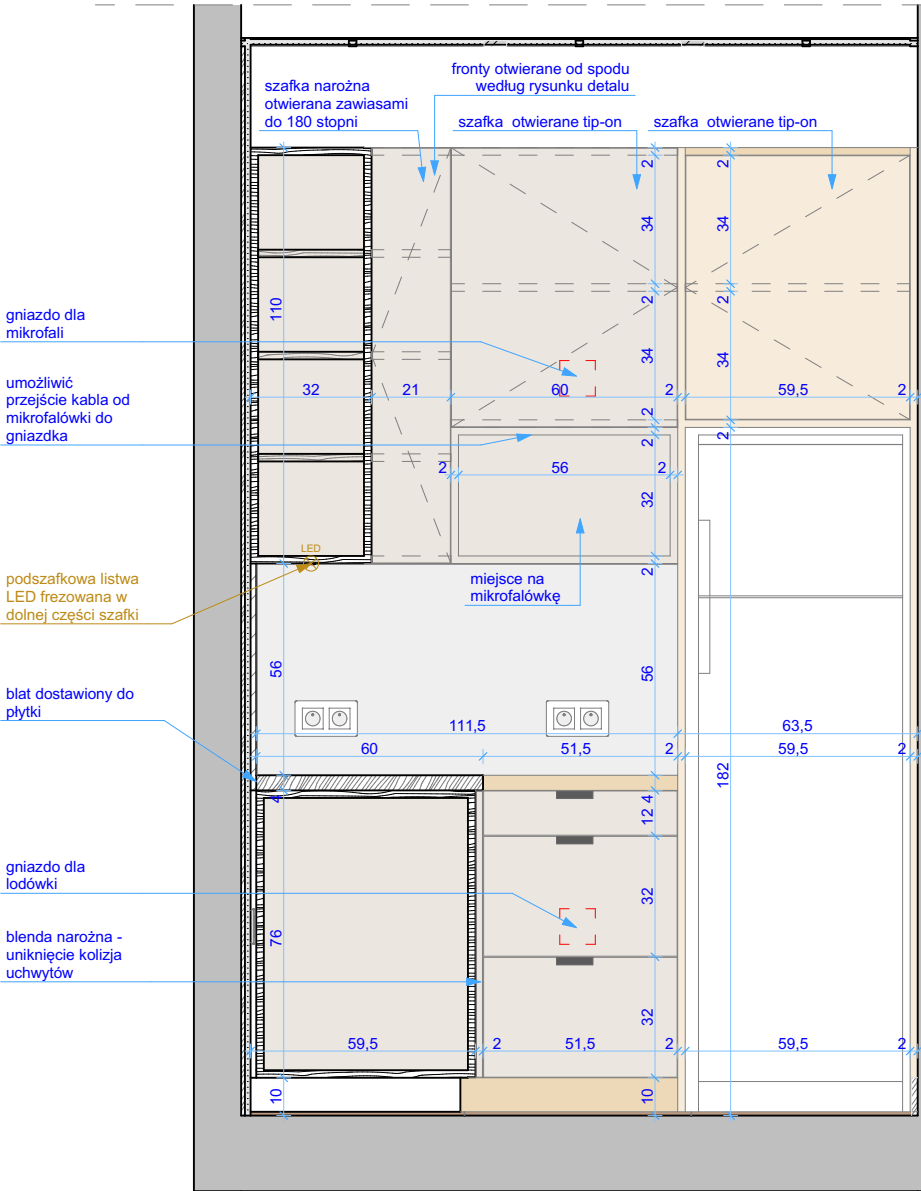

Materiały i uwagi do mebli na wymiar:

1. Fronty drewnopodobne i cokół - Egger H1385 ST40 Dąb Casella Naturalny
2. Blat - Egger Dąb Casella Naturalny
3. Fronty - Egger U702 Kaszmir
4. Okucia - Firma Blum lub równoważne
5. Uchwyty krawędziowe - Uchwyt Elmo firmy Hvyt dł 130mm.
6. Dostosować sposób montażu do dużego obciążenia

1. Opracowanie składa się z projektu wykonawczego, wizualizacji i listy materiałów/ sprzętów.
2. Zmiany wprowadzane bez wiedzy architekta - na własną odpowiedzialność.
3. Ewentualne rozbieżności i nieścisłości w projekcie niezwłocznie zgłosić architektowi.
4. Wszystkie wymiary oraz ilości sprawdzić na budowie przed przystąpieniem do prac.
5. Prace budowlane należy prowadzić zgodnie ze sztuką budowlaną i obowiązującymi rozporządzeniami i normami.
6. Instalacja i montaż wszystkich materiałów budowlanych, sprzętów i wyposażenia musi odpowiadać wymogom producenta/ specyfikacji technicznej.

UWAGA

Wszystkie wymiary bezwzględnie zebrać z 'natury'.

Jednostka projektowa:

**AMJ studio**  
ul. Zeylanda 6/4, 60-808 Poznań  
tel. +48 696 600 603  
e-mail: biuro@amjstudio.pl  
www.amjstudio.pl



Obiekt:

Pomieszczenie socjalne  
ul. Dożynkowa 9H, 61-622 Poznań

Inwestor:

**Najwyższa Izba Kontroli**  
ul. Dożynkowa 9H  
61-622 Poznań

Branża:

**Architektura wnętrz**

Tytuł rysunku:

**Meble na wymiar - widoki**

Opracowanie:

mgr inż. arch. Adam Jankowski      Jakub Ławewski  
mgr inż. arch. Kamil Paszek      Agata Brodnicka

Data:  
05.2025

Skala:  
1:20, 1:5


Nr rysunku:  
Z.2

Kuchnia  
docelowy widok nr 1



Detal - szafki górne

1:5

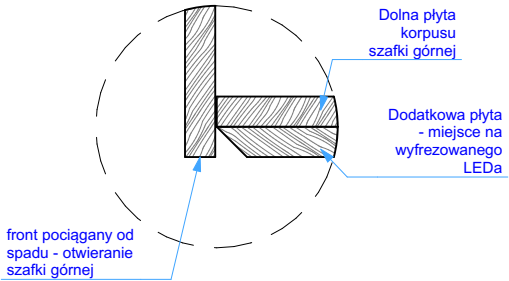

Kuchnia  
docelowy widok nr 2

