ISTN. GARAŻ DWUSTANOWISKOWY

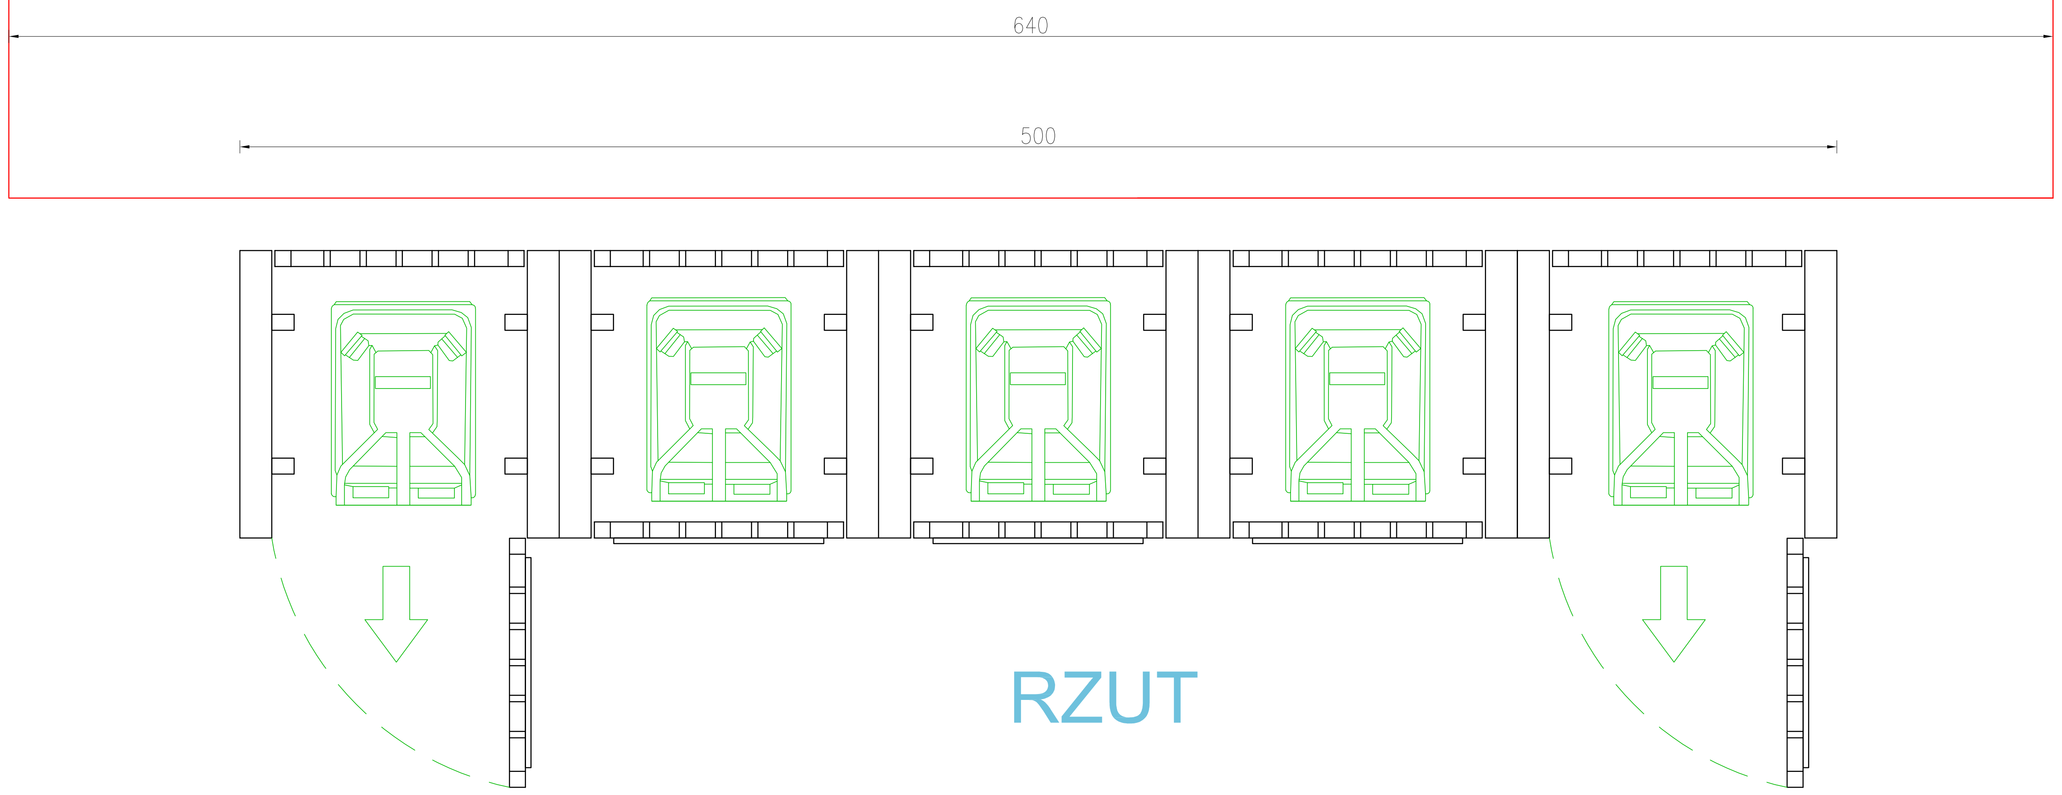

RZUT

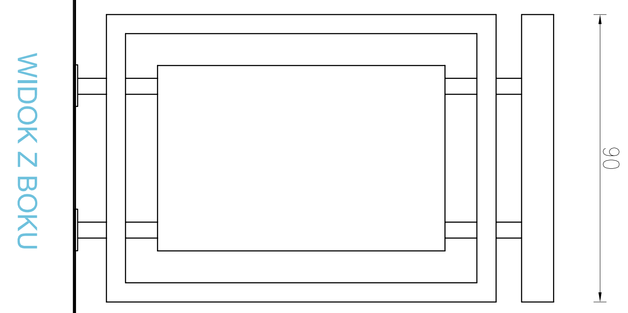

WIDOK Z BOKU

TEREN - KOSTKA BRUKOWA

ISTN. GARAŻ DWUSTANOWISKOWY

OBUDOWA ŚMIETNIKA 240 L

NP. OBUDOWA YOGI 240 LUB INNA O TAKICH SAMYCH PARAMETRACH LUB LEPSZYCH

NALEŻY ZESTAWIĆ ZE SOBA PIĘĆ IDENTYCZNYCH OBUDÓW, JEDEN KOSZ NA SZKŁO, A DRUGI NA PLASTIK, TRZECI NA ODPADY ORGANICZNE

CZWARTY NA ODPADY ZMIESZANE I PIĄTY NA MAKULATURĘ

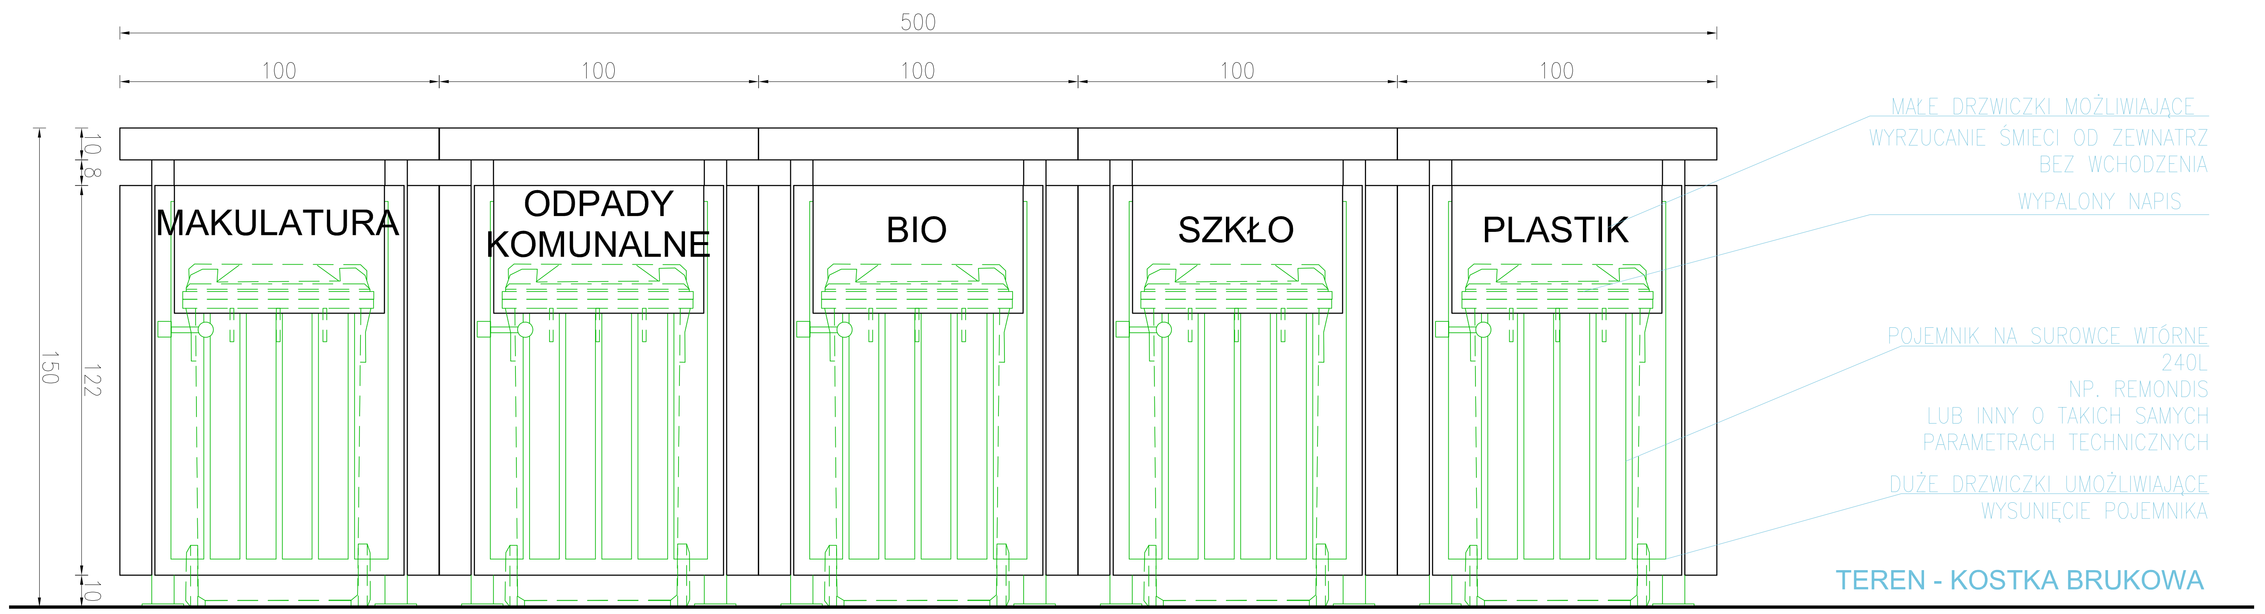

WIDOK Z PRZODU

WIDOK OD PODWÓRZA

OBUDOWĘ WYKONAĆ Z KSZTAŁTOWNIKÓW STALOWYCH ZIMNOGIĘTYCH
PIASKOWANYCH I MALOWANYCH PROSZKOWO W KOLORZE RAL
7042. DWA ZAMKI PATENTOWE. NA DRZWICZKACH WYPALONY NAPIS
DOTYCZĄCY RODZAJU ŚMIECI.
ŚCIANY BOCZNE WYKONANE Z RAMY Z KSZTAŁTOWNIKA W
WYPEŁNIENIEM Z BLACHY PEŁNEJ. TYLNA ŚCIANKA WYKONANA Z
PIONOWYCH SŁUPKÓW W RAMIE MOCOWANEJ NA STAŁE DO ŚCIAN
BOCZNYCH OBUDOWY.
DACH Z BLACHY FALISTEJ NA RAMIĘ Z KSZTAŁTOWNIKA STALOWEGO
USTAWIONEGO NA SŁUPKACH. ODPROWADZENIE WODY Z DACHU
PRZEZ NIEWIELKIE POCHYLENIE GO W KIERUNKU TYLNEJ ŚCIANKI.
CAŁOŚĆ OBUDOWY ŚMIETNIKA USTAWIONA NA KOSTCE BRUKOWEJ
NKONSTRUKCJA PRZYMOCOWANYCH ZA POMOCĄ ŚRUB.

NAJWYŻSZA IZBA KONTROLI
ul. Filtrowa 57
02-056 WARSZAWA

BRANŻA	FUNKCJA	IMIĘ, NAZWISKO	NUMER UPRAWNIEŃ	PODPIS
sanitarna	Projektował	Arkadiusz Mrówczyński	Wo-190/02	
SKALA 1:100	Opracował			
	Sprawdził			

OBIEKT:

Budynek Delegatury NIK w Kielcach
ul. Kościuszki 6, 25-310 Kielce

RYSUNEK:

RZUT i WIDOKI ŚMIETNIKA - TEREN ZEWN.

Nr.Rys.	Data
02	01.24