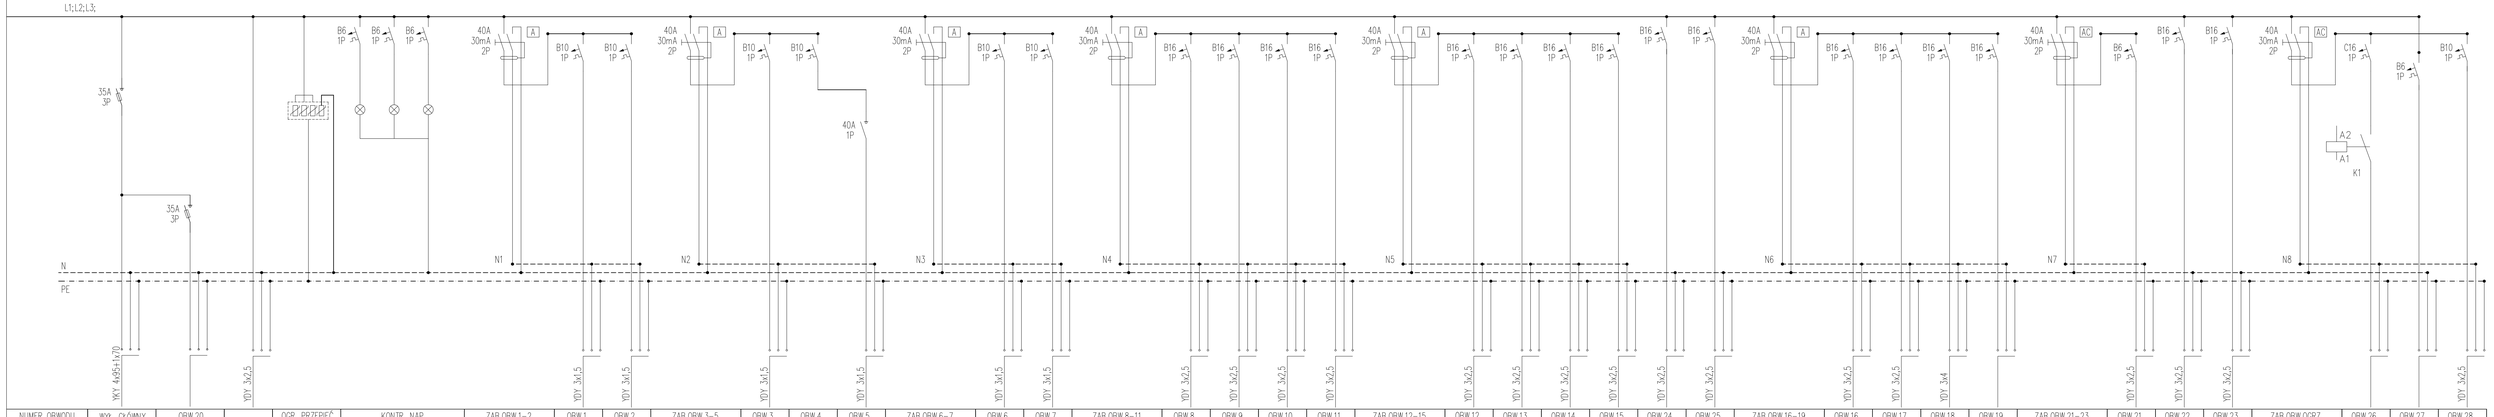

NUMER OBWODU	WYŁ. GŁÓWNY	OBW.20		OGR. PRZEPIĘĆ	KONTR. NAP.	ZAB.OBW.1–2	OBW.1	OBW.2	ZAB.OBW.3–5	OBW.3	OBW.4	OBW.5	ZAB.OBW.6–7	OBW.6	OBW.7	ZAB.OBW.8–11	OBW.8	OBW.9	OBW.10	OBW.11	ZAB.OBW.12–15	OBW.12	OBW.13	OBW.14	OBW.15	OBW.24	OBW.25	ZAB.OBW.16–19	OBW.16	OBW.17	OBW.18	OBW.19	ZAB.OBW.21–23	OBW.21	OBW.22	OBW.23	ZAB.OBW.OGRZ.	OBW.26	OBW.27	OBW.28
NAZWA	ZASILANIE Z RI OBW.4	REZERWA	I–43K	OGRANICZNIK PRZEPIĘĆ	KONTROLA NAPIĘCIA ZASILAJĄCEGO	ZAB.RÓŻNIC–PRĄD. OBW.1 – OBW.2	OŚWIETLENIE POM: 322a,323	STREFA TAJNA	ZAB.RÓŻNIC–PRĄD. OBW.3 – OBW.5	OŚWIETLENIE: 332	ZAB. OBW.5	STREFA TAJNA	ZAB.RÓŻNIC–PRĄD. OBW.6 – OBW.7	STREFA TAJNA	OŚWIETLENIE POM: 320,321, 322	ZAB.RÓŻNIC–PRĄD. OBW.8 – OBW.11	GNIAZDA POM: 324	STREFA TAJNA	GNIAZDA POM: 332	GNIAZDA POM: 320,321	ZAB.RÓŻNIC–PRĄD. OBW.12 – OBW.15	STREFA TAJNA	STREFA TAJNA	STREFA TAJNA	GN.POM: 321,322,325 OŚW.POM: 324,325	KLIMATYZACJA	KLIMATYZACJA	ZAB.RÓŻNIC–PRĄD. OBW.16 – OBW.19	GNIAZDA POM: 322a,323	GNIAZDA POM: korytarz 320–332	STREAFA TAJNA	REZERWA	ZAB.RÓŻNIC–PRĄD. OBW.21	ODDYMIANIE K–4	KURTYNY BAZ–2–2	ZWALNIACZ CSO–1	ZAB.RÓŻNIC–PRĄD. OBW.OGRZ	REZERWA	REZERWA	GNIAZDA 326

Data	2020.08
Projektował	–
Rysował	M.Młotek
Sprawdził	J.Pojdak

ElectriCon

Tytuł:

Tablica I–43
3 Piętro Budynek A
Schemat Ideowy

Projekt:

Budynek Centrali NIK
ul. Filtrowa 57, Warszawa

Nr Rys.:	E–1
Strona:	1
Ilość str.:	1