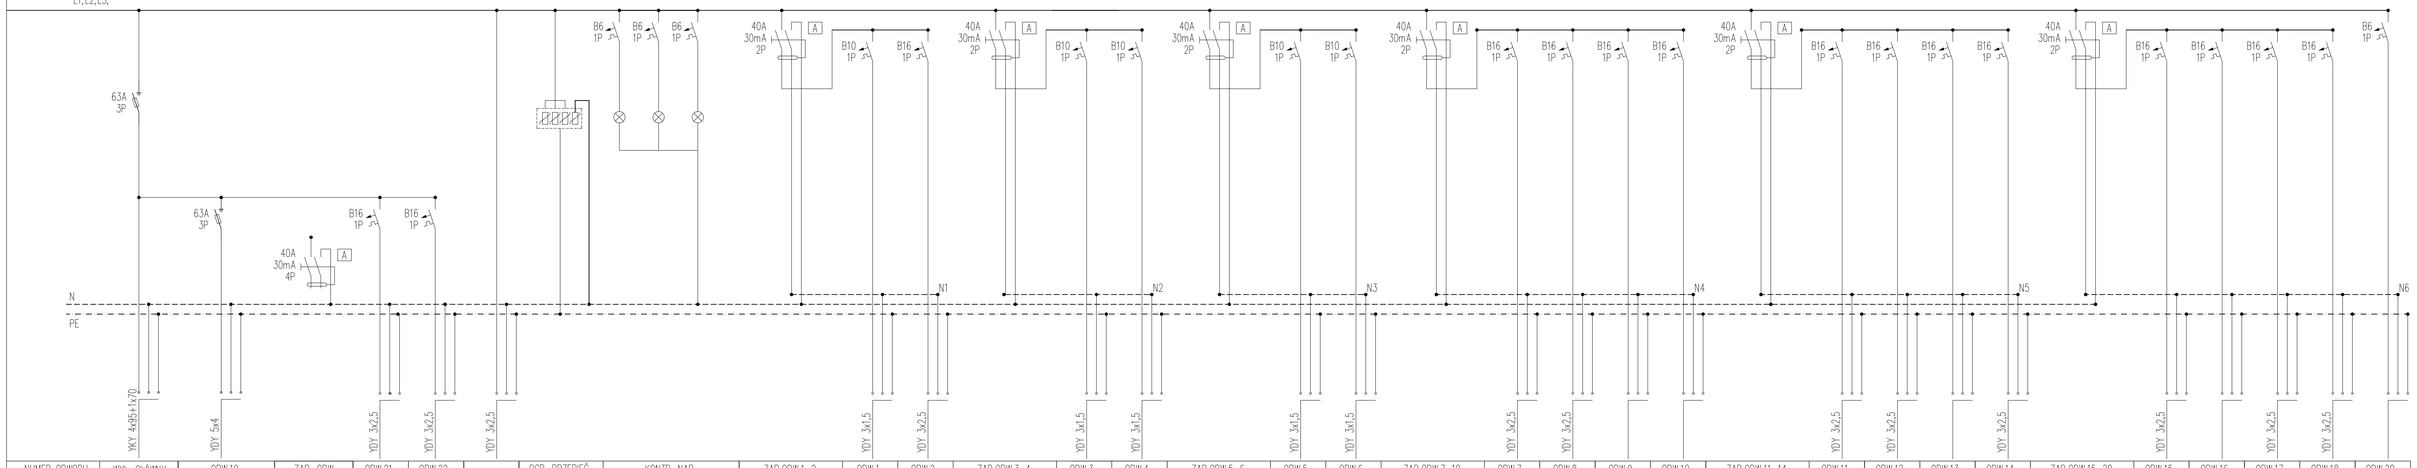

NUMER OBWODU	WYŁ. GŁÓWNY	OBW.19	ZAB. OBW.	OBW.21	OBW.22		OCR. PRZEPIĘĆ	KONTR. NAP.	ZAB.OBW.1–2	OBW.1	OBW.2	ZAB.OBW.3–4	OBW.3	OBW.4	ZAB.OBW.5–6	OBW.5	OBW.6	ZAB.OBW.7–10	OBW.7	OBW.8	OBW.9	OBW.10	ZAB.OBW.11–14	OBW.11	OBW.12	OBW.13	OBW.14	ZAB.OBW.15–20	OBW.15	OBW.16	OBW.17	OBW.18	OBW.20
NAZWA	ZASILANIE Z RI OBW.5	ZASIL. ROZDZ. I–52/19–12	REZERWA	KLIMATYZACJA	KLIMATYZACJA	I–52K	OGRANICZNIK PRZEPIĘĆ	KONTROLA NAPIĘCIA ZASILAJĄCEGO	ZAB.RÓŻNIC–PRĄD. OBW.1 – OBW.2	OŚWIETLENIE POM: 201, 202,232 ON. 202A WC	GNIAZDA 233	ZAB.RÓŻNIC–PRĄD. OBW.3 – OBW.4	OŚWIETLENIE POM: 233, 233A, 234, 235	OBW. NIEZIDENT.	ZAB.RÓŻNIC–PRĄD. OBW.5 – OBW.6	OŚWIETLENIE POM: 236, 237, 238, 239	OBWÓD NIEZIDENT.	ZAB.RÓŻNIC–PRĄD. OBW.7 – OBW.10	GNIAZDA POM: 234,235	GNIAZDA POM: 238, 239	REZERWA	REZERWA	ZAB.RÓŻNIC–PRĄD. OBW.11 – OBW.14	GNIAZDA POM: 201,202	GNIAZDA POM: 236, 237	REZERWA	GNIAZDA POM: 135	ZAB.RÓŻNIC–PRĄD. OBW.15 – OBW.18	GNIAZDA POM: 232, 233, 233A	REZERWA	OBW. NIEZIDENT.	OŚW. 202B, 202A WC	REZERWA

Data	2020.08		Tytuł:	Projekt:	Nr Rys.: E–1
Projektował	–	electriCon	Tablica I–52 Poziom2 Budynek A Schemat Ideowy	Budynek Centrali NIK ul. Filtrowa 57, Warszawa	Strona: 1
Rysował	M.Młotek				Ilość str.: 1
Sprawdził	J.Pajdak				