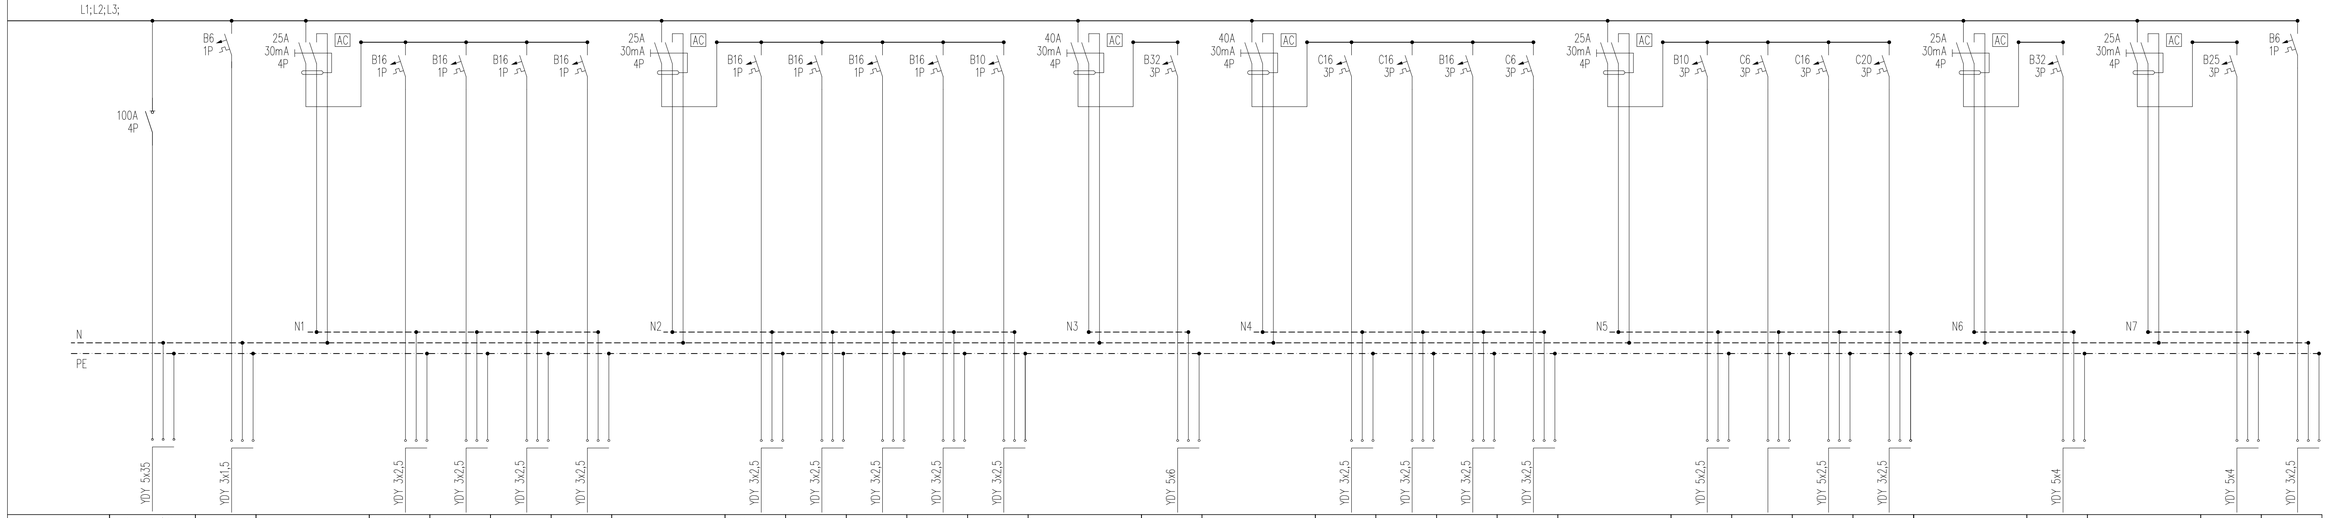

NUMER OBWODU	WYŁ. GŁÓWNY	OBW.1	FI3	OBW.2	OBW.3	OBW.4	OBW.5	FI4	OBW.6	OBW.7	OBW.8	OBW.9	OBW.10	FI1	OBW.11	FI2	OBW.12	OBW.13	OBW.18	OBW.19	FI5	OBW.14	OBW.15	OBW.20	OBW.21	FI6	OBW.16	FI7	OBW.17	OBW.22
NAZWA	ZASILANIE Z RI OBW.6	OŚWIETLENIE EWAKUACYJNE	ZAB.RÓŻNIC-PRĄD. OBW.2 – OBW.5	GNIAZDA POM: KUCHNIA ZIMNA	GNIAZDA POM: WYDAWALNIA POSIŁKÓW	GNIAZDA POM: kuchnia, zmywalnia	GNIAZDA POM: wydawalnia posiłków	ZAB.RÓŻNIC-PRĄD. OBW.6 – OBW.10	OBW. NIECZYNNY	GNIAZDA POM: KUCHNIA, WYD. POSIŁKÓW	GNIAZDA POM: ZMYWALNIA, KUCHNIA, PRZYGOT. MIĘSA	OŚWIETLENIE POM: KUCHNIA ZIMNA	OŚWIETLENIE POM: WYD. POSIŁKÓW, ZMYWALNIA	ZAB.RÓŻNIC-PRĄD. OBW.11	FRYTOWNICA KUCHNIA	ZAB.RÓŻNIC-PRĄD. OBW.12, OBW.13 OBW.18, OBW.19	KOCIOŁ	KOCIOŁ	GNIAZDA 3-f POM: WYD. POSIŁKÓW ZMYWALNIA	GNIAZDA 3-f POM: KUCHNIA	ZAB.RÓŻNIC-PRĄD. OBW.12, OBW.13 OBW.18, OBW.19	GNIAZDO 3F POM: 06 OBIERALNIA	REZERWA	ZASIL. ROZDZ. I-6-1/20	KLIMATYZATOR WARZYWNIAK	ZAB.RÓŻNIC-PRĄD. OBW.16	GNIAZDO 3F 08 PRZYG. MIĘSA	ZAB.RÓŻNIC-PRĄD. OBW.17	PATELNIA	BMS3

Data	2020.08
Projektował	–
Rysował	M.Mtotek
Sprawdził	J.Pajdak

ElectriCon

Tytuł:
Tablica I-6-1
"-1" Piętro Budynek A
Schemat Ideowy

Projekt:
Budynek Centrali NIK
ul. Filtrowa 57, Warszawa

Nr Rys.: E-1
Strona: 1
Ilość.str.: 1