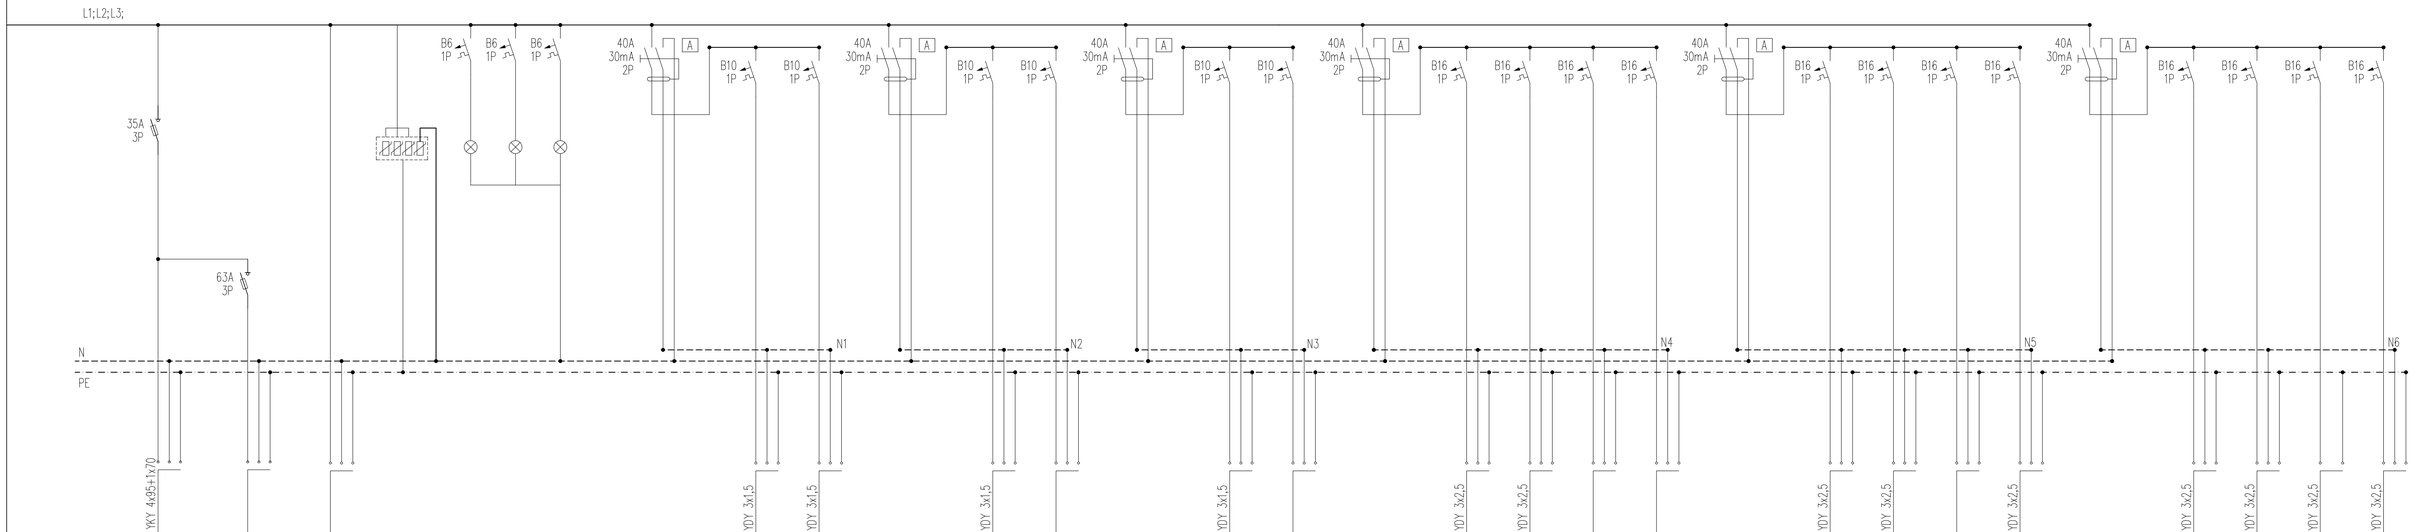

NUMER OBWODU	WYŁ. GŁÓWNY	OBW.19		OGR. PRZEPIĘĆ	KONTR.NAP.	ZAB. OBW.1–2	OBW.1	OBW.2	ZAB. OBW.3–4	OBW.3	OBW.4	ZAB. OBW.5–6	OBW.5	OBW.6	ZAB. OBW.7–10	OBW.7	OBW.8	OBW.9	OBW.10	ZAB. OBW.11–14	OBW.11	OBW.12	OBW.13	OBW.14	ZAB. OBW.15–18	OBW.15	OBW.16	OBW.17	OBW.18
NAZWA	ZASILANIE RII OBW. 4	REZERWA	II–40K	OGRANICZNIK PRZEPIĘĆ	KONTROLA NAPIĘCIA ZASILAJĄCEGO	ZAB.RÓŻNIC–PRĄD. OBW.1 – OBW.2	OŚWIETLENIE POM: 16	OBW. NIECZYNNY	ZAB.RÓŻNIC–PRĄD. OBW.3 – OBW.4	OŚWIETLENIE POM: 17,18,19,20	REZERWA	ZAB.RÓŻNIC–PRĄD. OBW.5 – OBW.6	OŚWIETLENIE POM: 11A,11B,11 21,22,23,24	REZERWA	ZAB.RÓŻNIC–PRĄD. OBW.7 – OBW.10	GNIAZDA POM: KORYTARZ	GNIAZDA POM: 21,22	REZERWA	REZERWA	ZAB.RÓŻNIC–PRĄD. OBW.11 – OBW.14	GNIAZDA POM: 11,11A,11B	GNIAZDA POM: 23,24	REZERWA	NAGRZEWNICA WEJŚCIE	ZAB.RÓŻNIC–PRĄD. OBW.15 – OBW.18	GNIAZDA POM: 16	GNIAZDA POM: 19,20	GNIAZDA POM: 17,18	NAGRZEWNICA WEJŚCIE

Data	2020.08
Projektował	–
Rysował	M.Mfotek
Sprawdził	J.Pajdak

ElectriCon

Tytuł:
Tablica II–40
Parter Budynek A
Schemat Ideowy

Projekt:
Budynek Centrali NIK
ul. Filtrowa 57, Warszawa

Nr Rys.:	E–1
Strona:	1
Ilość.str.:	1