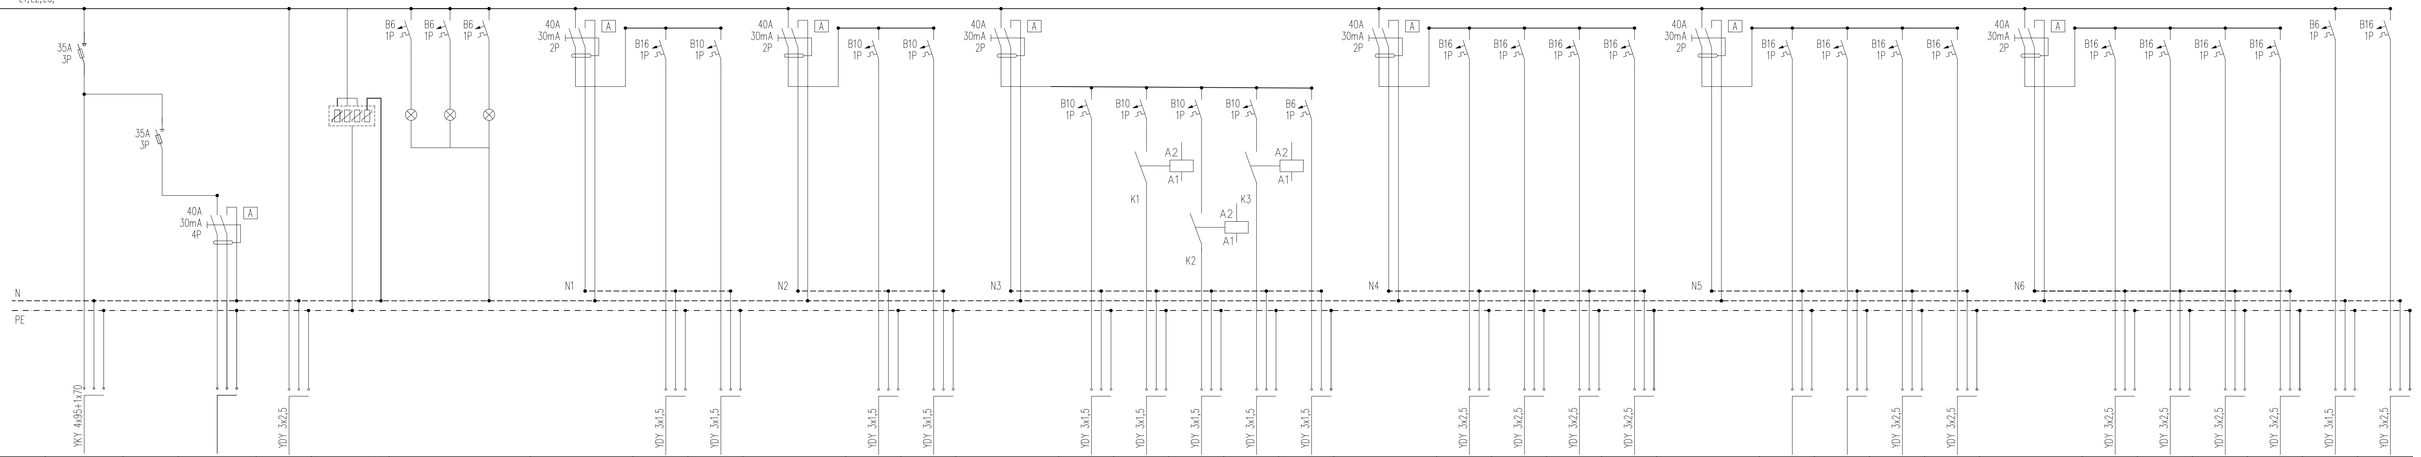

NUMER OBWODU	WYŁ. GŁÓWNY	OBW.19	ZAB. OBW.		OGR.PRZEPIĘĆ	KONTR.NAP.	ZAB.OBW.1–2	OBW.1	OBW.2	ZAB.OBW.3–4	OBW.3	OBW.4	ZAB.OBW.5–6	OBW.5	OBW.6	OBW.22	OBW.23	OBW.24	ZAB.OBW.7–10	OBW.7	OBW.8	OBW.9	OBW.10	ZAB.OBW.11–14	OBW.11	OBW.12	OBW.13	OBW.14	ZAB.OBW.15–18	OBW.15	OBW.16	OBW.17	OBW.18	OBW.20	OBW.21
NAZWA	ZASILANIE Z RII OBW.4	ZAB. RCD	REZERWA	II–41K	OGR. PRZEPIĘĆ	KONTROLA NAPIĘCIA ZASILAJĄCEGO	ZAB.RÓŻNIC–PRĄD. OBW.1 – OBW.2	OŚWIETLENIE POM: 115,116	OŚWIETLENIE POM: 112,113	ZAB.RÓŻNIC–PRĄD. OBW.3 – OBW.4	OŚWIETLENIE POM: 120,121	OBW. NIEZIDENT.	ZAB.RÓŻNIC–PRĄD. OBW.5 – OBW.6 OBW.22 – OBW.24	OŚWIETLENIE POM: 117,118, 119	OŚWIETLENIE POM: 114,116	OŚWIETLENIE POM: 115	OŚWIETLENIE POM: 114	OŚWIETLENIE ZAB. STER.	ZAB.RÓŻNIC–PRĄD. OBW.7 – OBW.10	KLIMATYZACJA	KLIMATYZACJA	GNIAZDA POM: 112,113	GNIAZDA POM: 116,117	ZAB.RÓŻNIC–PRĄD. OBW.11 – OBW.14	REZERWA	REZERWA	GNIAZDA POM: 120,121	GNIAZDA POM: 118	ZAB.RÓŻNIC–PRĄD. OBW.15 – OBW.18	GNIAZDA POM: 114	GNIAZDA POM: 119,120	GNIAZDA POM: 115	GNIAZDA POM: Korytarz, WC damskie	ZAB. OBW. STEROWANIA	BAZ 04–3

Data	2020.08
Projektował	–
Rysował	M.Matek
Sprawdził	J.Pajdak

ElectriCon

Tablica II–41
1 Piętro Budynek A
Schemat Ideowy

Projekt:
Budynek Centrali NIK
ul. Filtrowa 57, Warszawa

Nr Rys.: E–1
Strona: 1
Ilość str.: 1