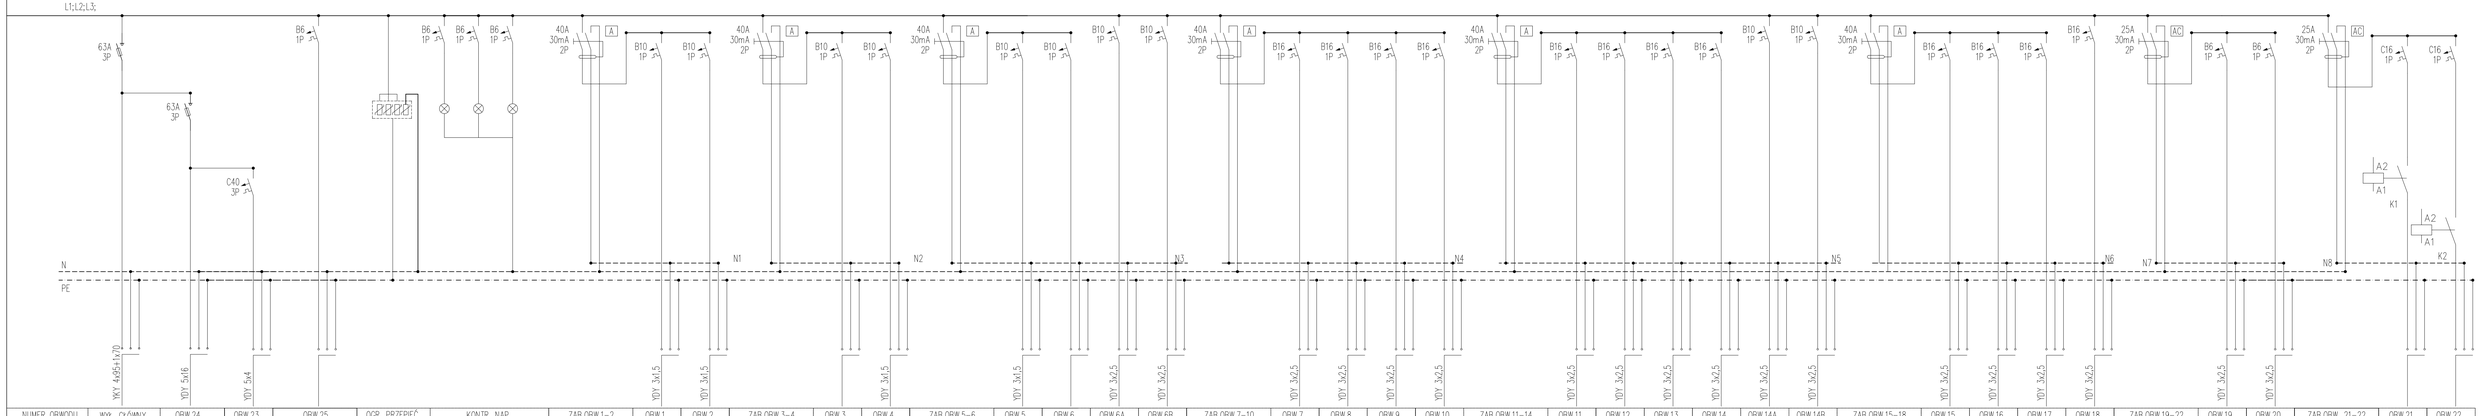

NUMER OBWODU	WYŁ. GŁÓWNY	OBW.24	OBW.23	OBW.25	OGR. PRZEPIĘĆ	KONTR. NAP.	ZAB.OBW.1–2	OBW.1	OBW.2	ZAB.OBW.3–4	OBW.3	OBW.4	ZAB.OBW.5–6	OBW.5	OBW.6	OBW.6A	OBW.6B	ZAB.OBW.7–10	OBW.7	OBW.8	OBW.9	OBW.10	ZAB.OBW.11–14	OBW.11	OBW.12	OBW.13	OBW.14	OBW.14A	OBW.14B	ZAB.OBW.15–18	OBW.15	OBW.16	OBW.17	OBW.18	ZAB.OBW.19–22	OBW.19	OBW.20	ZAB.OBW. 21–22	OBW.21	OBW.22
NAZWA	ZASILANIE Z RIII OBW. 4	ZASIL. ROZDZ. III–43/24–44	ZASIL. ROZDZ. III–43K	REZERWA	OGRANICZNIK PRZEPIĘĆ	KONTROLA NAPIĘCIA ZASILAJĄCEGO	ZAB.RÓŻNIC–PRĄD. OBW.1 – OBW.2	OŚWIETLENIE POM: ANEKS,344, 345,346	OŚWIETLENIE POM: 355,356 358A,358	ZAB.RÓŻNIC–PRĄD. OBW.3 – OBW.4	REZERWA	OŚWIETLENIE POM: 351,352, 353,354	ZAB.RÓŻNIC–PRĄD. OBW.5 – OBW.6	OBW. NIEZIDENT.	REZERWA	KLIMATYZACJA	KLIMATYZACJA	ZAB.RÓŻNIC–PRĄD. OBW.7 – OBW.10	OŚWIETLENIE POM: 351,352	GNIAZDA POM: 348,348A, 349,350	GNIAZDA POM: 344,345	GNIAZDA POM: 353,354	ZAB.RÓŻNIC–PRĄD. OBW.11 – OBW.14	GNIAZDA POM: 355,356	OBW. NIEZIDENT.	GNIAZDA KORYTARZ OŚWIETLENIE WC	GN.POM: 347 OŚWIETLENIE POM: 348,348A,350	KLIMATYZACJA	KLIMATYZACJA	ZAB.RÓŻNIC–PRĄD. OBW.15 – OBW.18	OŚW.POM: 347 GN.POM: 346	GNIAZDA POM: 358A,358	GNIAZDA POM: 344,ANEKS	CSK–1	ZAB.RÓŻNIC–PRĄD. OBW.19 – OBW.22	CSK–7	CSK–6	ZAB.RÓŻNIC–PRĄD. OBW. 21 – OBW.22	REZERWA	REZERWA

Data	2020.08
Projektował	–
Rysował	M.Młotek
Sprawdził	J.Pajdak

ElectriCon

Tytuł:
Tablica III–43
3 Piętro Budynek A
Schemat Ideowy

Projekt:
Budynek Centrali NIK
ul. Filtrowa 57, Warszawa

Nr Rys.:	E–1
Strona:	1
Ilość str.:	1