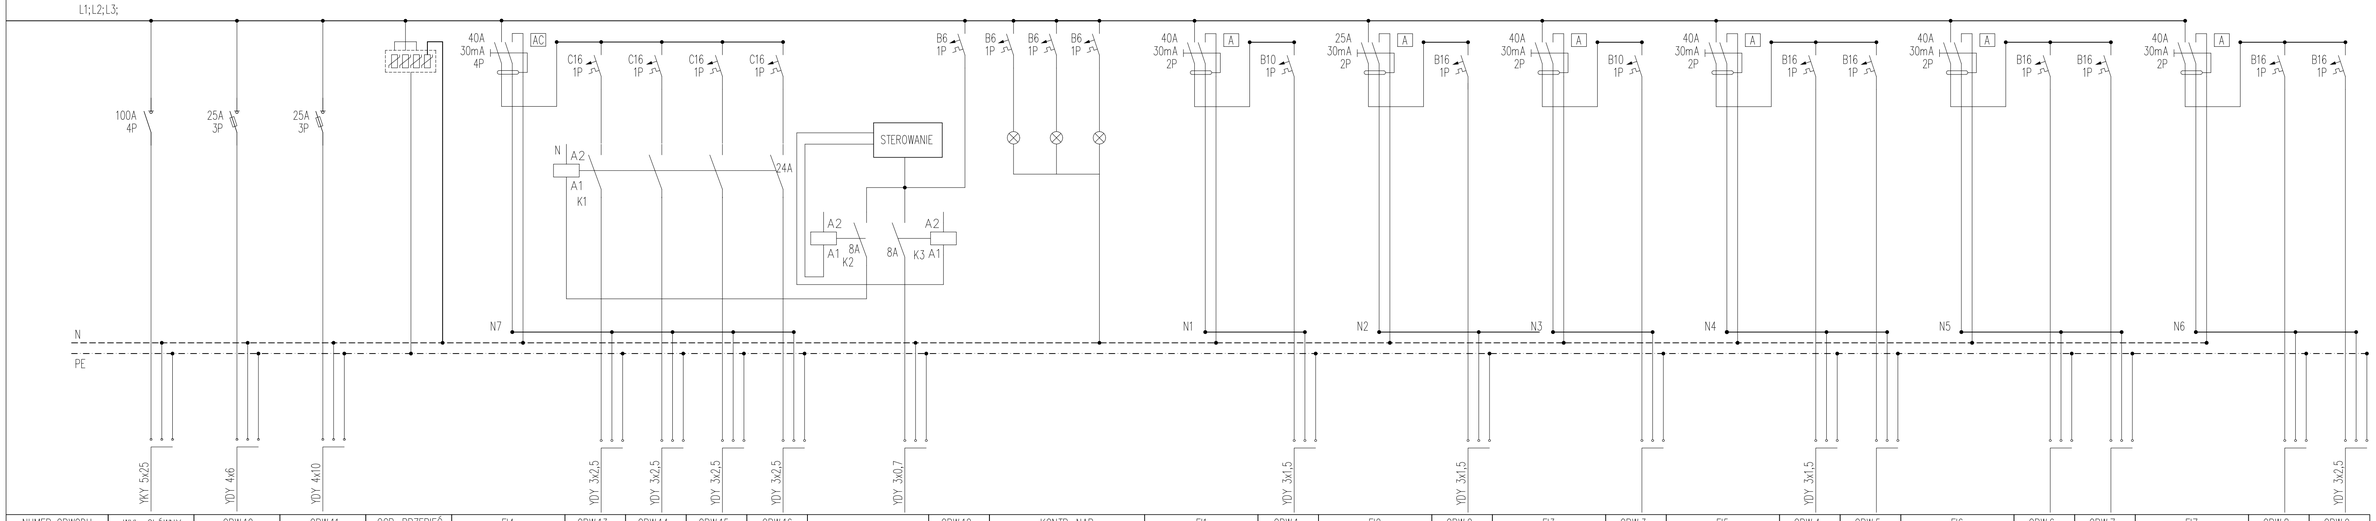

NUMER OBWODU	WYŁ. GŁÓWNY	OBW.10	OBW.11	OGR. PRZEPIĘĆ	FI4	OBW.13	OBW.14	OBW.15	OBW.16	STEROWANIE	OBW.12	KONTR. NAP.	FI1	OBW.1	FI2	OBW.2	FI3	OBW.3	FI5	OBW.4	OBW.5	FI6	OBW.6	OBW.7	FI7	OBW.8	OBW.9
NAZWA	ZASILANIE Z III-43 OBW.24	ZAB. ROZDZ. KAPINOSÓW 2 III-43/24-44/10	ZAB. ROZDZ. III-43/24-44/11	OGRANICZNIK PRZEPIĘĆ	ZAB.RÓŻNIC-PRĄD. OBW.1 - OBW.3	GRZALKA	GRZALKA	GRZALKA	GRZALKA		ZAB. STER.	KONTROLA NAPIĘCIA ZASILAJĄCEGO	ZAB.RÓŻNIC-PRĄD. OBW.1	GNIAZDA POM: KORYTARZ, KUCHNIA, ZA POM. SOCJAL.	ZAB.RÓŻNIC-PRĄD. OBW.2	GN.POM: MIESZK. SŁUŻB. POM. SOCJAL. ZA POM. SOCJ.	ZAB.RÓŻNIC-PRĄD. OBW.3	REZERWA	ZAB.RÓŻNIC-PRĄD. OBW.4 - OBW.5	OŚWIETLENIE OŚW.POM.:MIESZK SŁUŻB., POM.SOCJ. ZA POM.SOCJ.	REZERWA	ZAB.RÓŻNIC-PRĄD. OBW.6 - OBW.7	REZERWA	REZERWA	ZAB.RÓŻNIC-PRĄD. OBW.8 - OBW.9	REZERWA	CEN.BAZ

Data	2020.08
Projektował	–
Rysował	M.Mfotek
Sprawdził	J.Pajdak

ElectriCon

Tytuł:

Tablica III-43/24-44
4 Piętro Budynek A
Schemat Ideowy

Budynek Centrali NIK
ul. Filtrowa 57, Warszawa

Nr Rys.:	E-1
Strona:	1
Ilość str.:	1