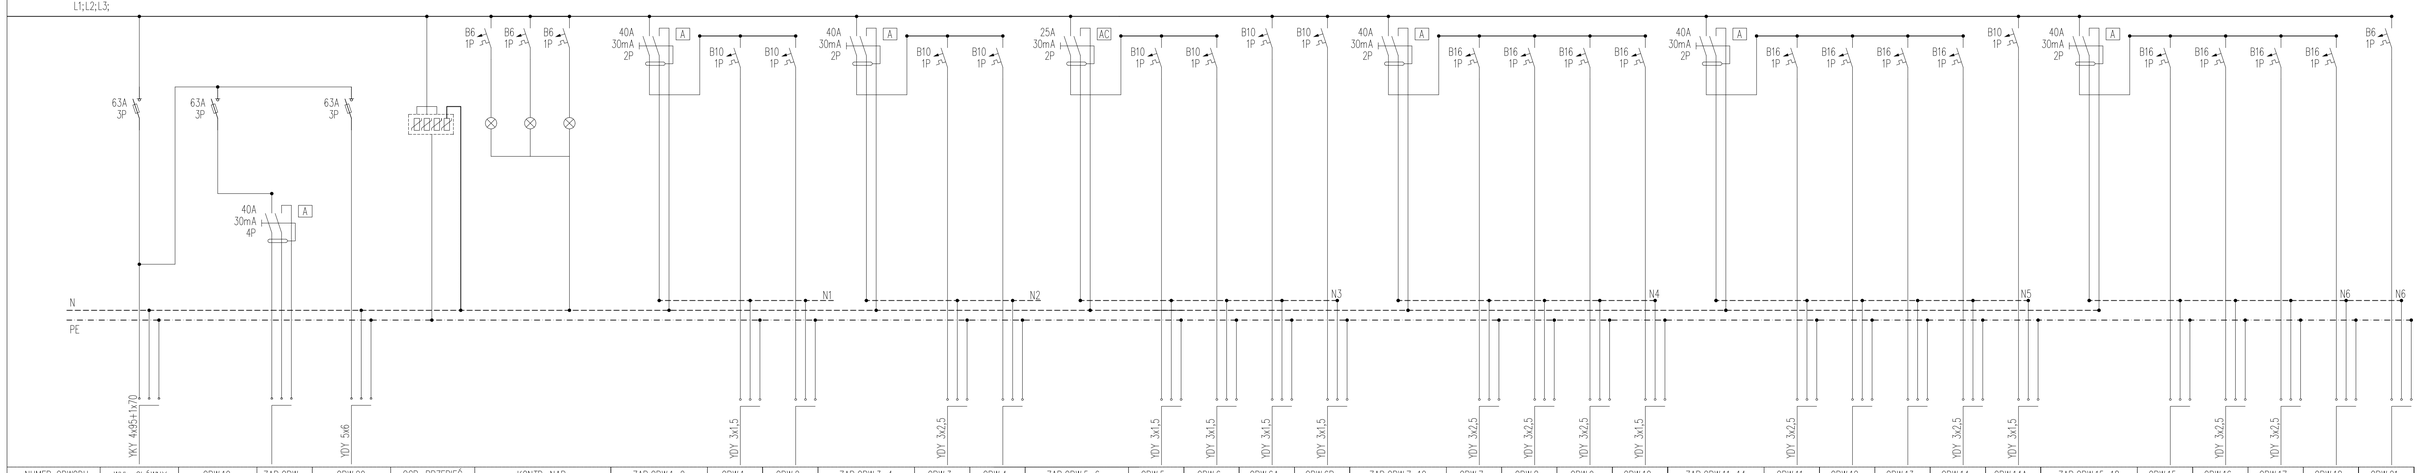

NUMER OBWODU	WYŁ. GŁÓWNY	OBW.19	ZAB.OBW.	OBW.20	OGR. PRZEPIĘĆ	KONTR. NAP.	ZAB.OBW.1–2	OBW.1	OBW.2	ZAB.OBW.3–4	OBW.3	OBW.4	ZAB.OBW.5–6	OBW.5	OBW.6	OBW.6A	OBW.6B	ZAB.OBW.7–10	OBW.7	OBW.8	OBW.9	OBW.10	ZAB.OBW.11–14	OBW.11	OBW.12	OBW.13	OBW.14	OBW.14A	ZAB.OBW.15–18	OBW.15	OBW.16	OBW.17	OBW.18	OBW.21
NAZWA	ZASILANIE Z RIII OBW. 5	ZAB.RCD	REZERWA	ZASIL. ROZDZ. III–53/20	OGRANICZNIK PRZEPIĘĆ	KONTROLA NAPIĘCIA ZASILAJĄCEGO	ZAB.RÓŻNIC–PRĄD. OBW.1 – OBW.2	OŚWIETLENIE POM: 338,339, 340	REZERWA	ZAB.RÓŻNIC–PRĄD. OBW.3 – OBW.4	GN.POM: 341A OŚWIETLENIE POM: 342,343	REZERWA	ZAB.RÓŻNIC–PRĄD. OBW.5 – OBW.6	OŚWIETLENIE POM: 375A,375B 376A,376	REZERWA	KLIMATYZACJA	KLIMATYZACJA	ZAB.RÓŻNIC–PRĄD. OBW.7 – OBW.10	GNIAZDA POM: 342,343	OŚWIETLENIE POM: 377	GNIAZDA POM: MAGAZYN	OBW. NIECZYNNY	ZAB.RÓŻNIC–PRĄD. OBW.11 – OBW.14	OBW. NIEZIDENT.	REZERWA	REZERWA	GNIAZDA POM: 376,376A	KLIMATYZACJA 301	ZAB.RÓŻNIC–PRĄD. OBW.15 – OBW.18	REZERWA	GNIAZDA POM: 338, 339,340	GN.POM: 341 OŚWIETLENIE POM: 341A, 341	REZERWA	REZERWA

Data	2020.08
Projektował	–
Rysował	M.Młotek
Sprawdził	J.Pajdak

ElektriCon

Tytuł:
Tablica III–53
3 Piętro Budynek A
Schemat Ideowy

Projekt:
Budynek Centrali NIK
ul. Filtrowa 57, Warszawa

Nr Rys.: E–1
Strona: 1
Ilość str.: 1