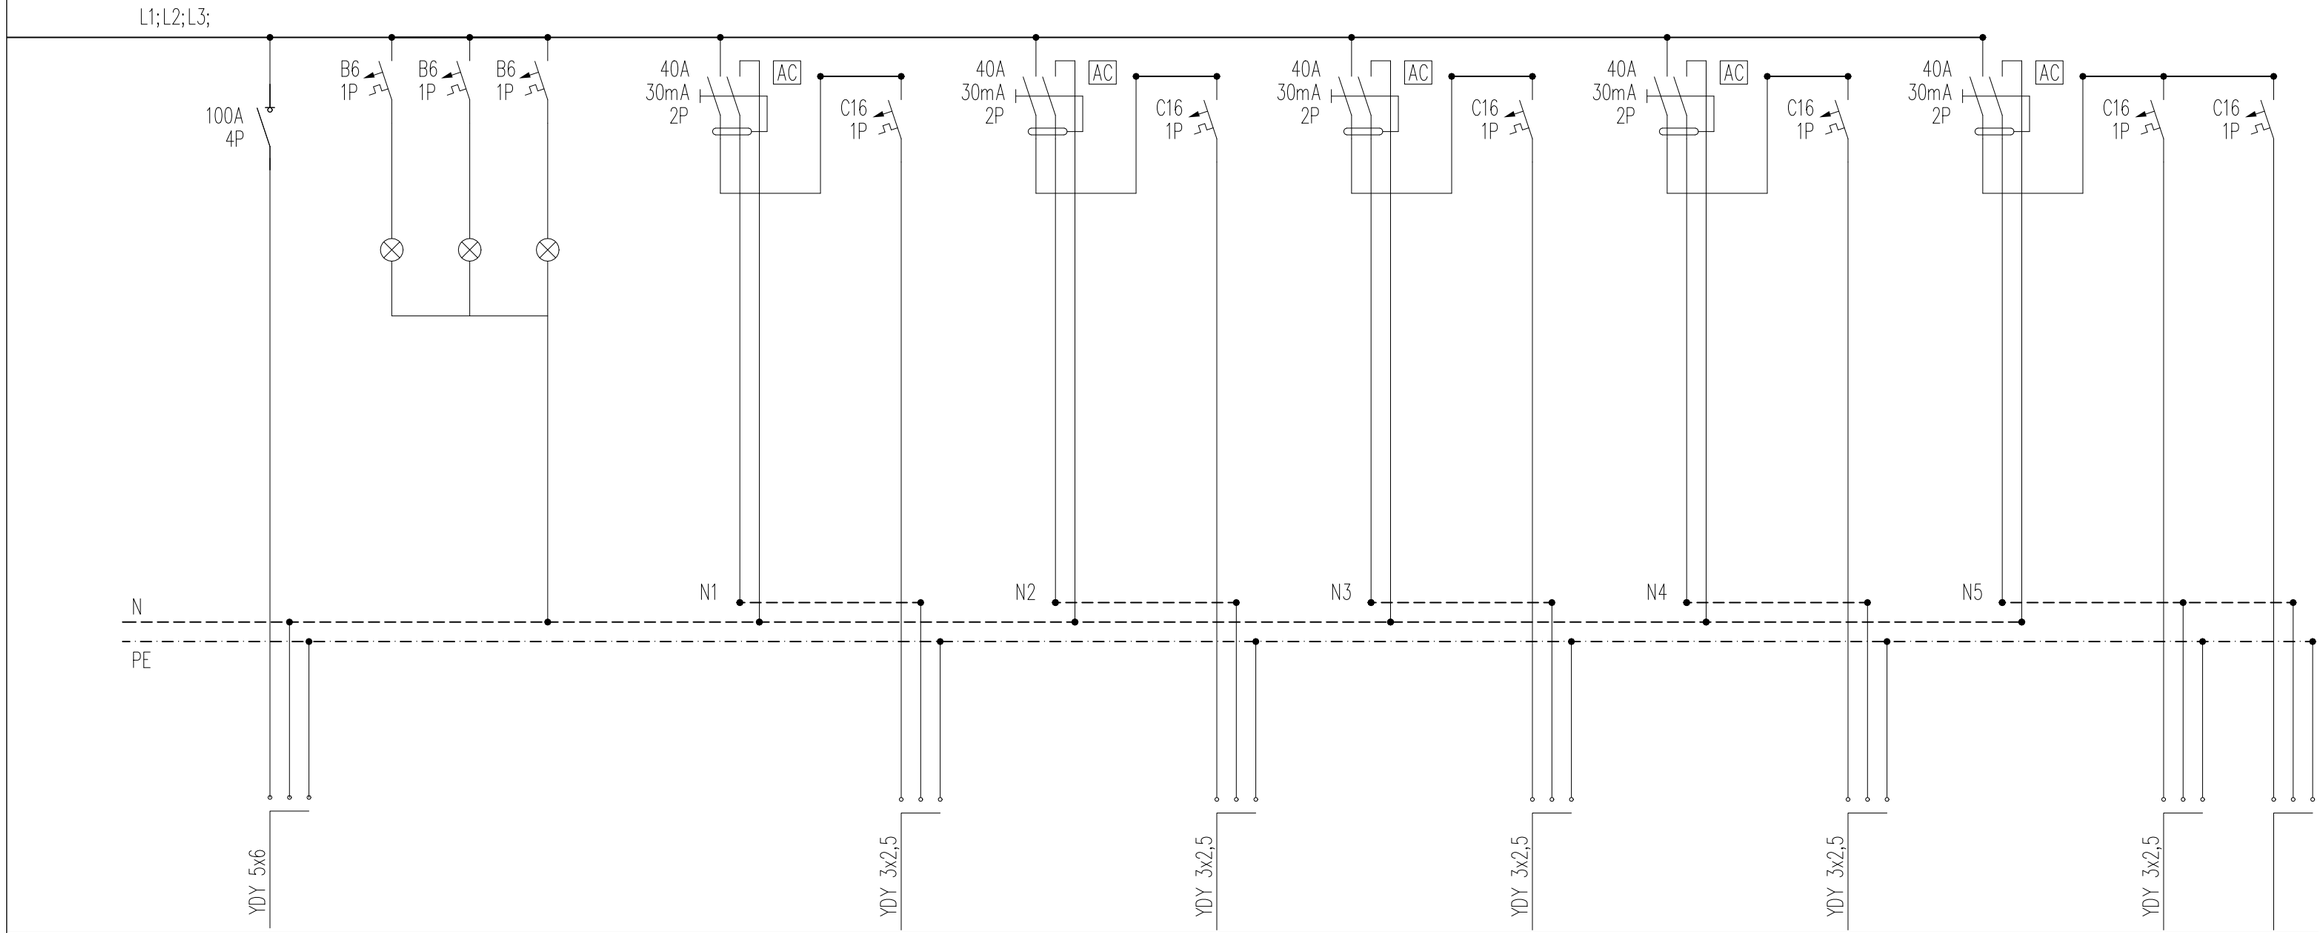

NUMER OBWODU	WYŁ. GŁÓWNY	KONTR. NAP.	FI1	OBW.1	FI2	OBW.2	FI3	OBW.3	FI4	OBW.4	FI5	OBW.5	OBW.6
NAZWA	ZASILANIE Z III–53 OBW.20	KONTROLA NAPIĘCIA ZASILAJĄCEGO	ZAB.RÓŻNIC–PRĄD. OBW.1	GNIAZDA POM: 377	ZAB.RÓŻNIC–PRĄD. OBW.2	GNIAZDA POM: 377	ZAB.RÓŻNIC–PRĄD. OBW.3	GNIAZDA POM: 377	ZAB.RÓŻNIC–PRĄD. OBW.4	GNIAZDA POM: 377	ZAB.RÓŻNIC–PRĄD. OBW.5 – OBW.6	GNIAZDA POM: 377	REZERWA

Data	2020.08
Projektował	–
Rysował	M.Młotek
Sprawdził	J.Pajdak

ElectriCon

Tytuł:
Tablica III–53/20
3 Piętro Budynek A
Schemat Ideowy

Projekt: Projekt:
Budynek Centrali NIK
ul. Filtrowa 57, Warszawa

Nr Rys.: E–1
Strona: 1
Ilość.str.: 1