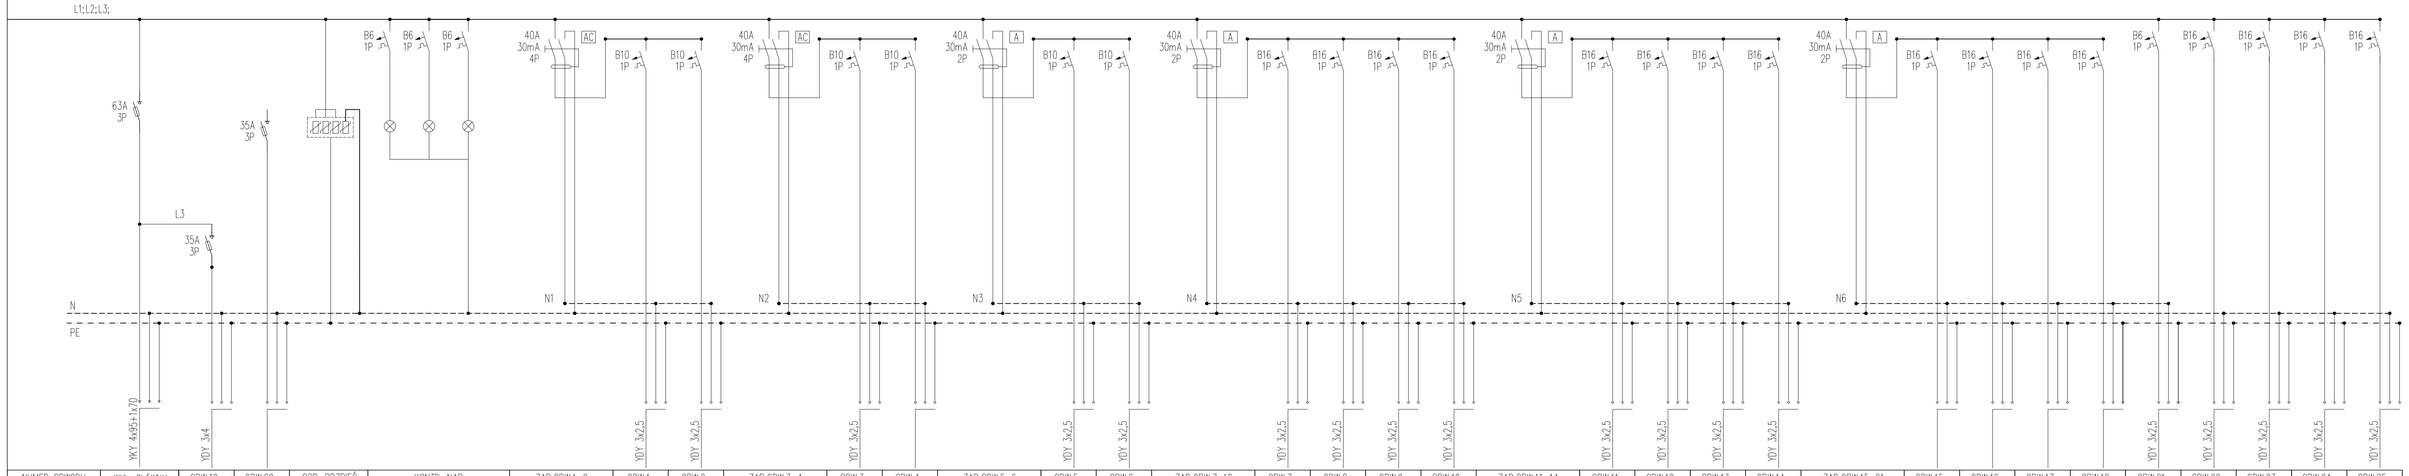

NUMER OBWODU	WYŁ. GŁÓWNY	OBW.19	OBW.20	OGR. PRZEPIĘĆ	KONTR. NAP.	ZAB.OBW.1–2	OBW.1	OBW.2	ZAB.OBW.3–4	OBW.3	OBW.4	ZAB.OBW.5–6	OBW.5	OBW.6	ZAB.OBW.7–10	OBW.7	OBW.8	OBW.9	OBW.10	ZAB.OBW.11–14	OBW.11	OBW.12	OBW.13	OBW.14	ZAB.OBW.15–21	OBW.15	OBW.16	OBW.17	OBW.18	OBW.21	OBW.22	OBW.23	OBW.24	OBW.25
NAZWA	ZASILANIE Z RIV OBW.4	ZASIL. ROZDZ. IV–43K	REZERWA	OGRANICZNIK PRZEPIĘĆ	KONTROLA NAPIĘCIA ZASILAJĄCEGO	ZAB.RÓŻNIC–PRĄD. OBW.1 – OBW.2	OŚWIETLENIE POM: 359, 360, 360a, 361	OŚWIETLENIE POM: 366a,366b, 366c,368b	ZAB.RÓŻNIC–PRĄD. OBW.3 – OBW.4	OŚWIETLENIE POM: 362, 362a, 363	REZERWA	ZAB.RÓŻNIC–PRĄD. OBW.5 – OBW.6	OŚWIETLENIE POM: 363a,364, 365,365a	OBW. NIECZYNNY	ZAB.RÓŻNIC–PRĄD. OBW.7 – OBW.10	GNIAZDA POM: 362,362a, 363	GNIAZDA POM: 363,363a, 364	GNIAZDA POM: 359,360, 360a	GNIAZDA POM: 365,365a, 366a,366b	ZAB.RÓŻNIC–PRĄD. OBW.11 – OBW.14	GNIAZDA POM: 364,365	GNIAZDA POM: 360a, 361	GNIAZDA POM: 366C,368B	GNIAZDA POM: KORYTARZ	ZAB.RÓŻNIC–PRĄD. OBW.15 – OBW.18	REZERWA	REZERWA	REZERWA	REZERWA	OBW. NIECZYNNY	KLIMATYZACJA	KLIMATYZACJA	KLIMATYZACJA	KLIMATYZACJA

Data	2020.08
Projektował	–
Rysował	M.Mfotek
Sprawdził	J.Pajdak

ElectriCon

Tytuł:

Tablica IV–43
3 Piętro Budynek A
Schemat Ideowy

Budynek Centrali NIK
ul. Filtrowa 57, Warszawa

Nr Rys.: E–1
Strona: 1
Ilość str.: 1