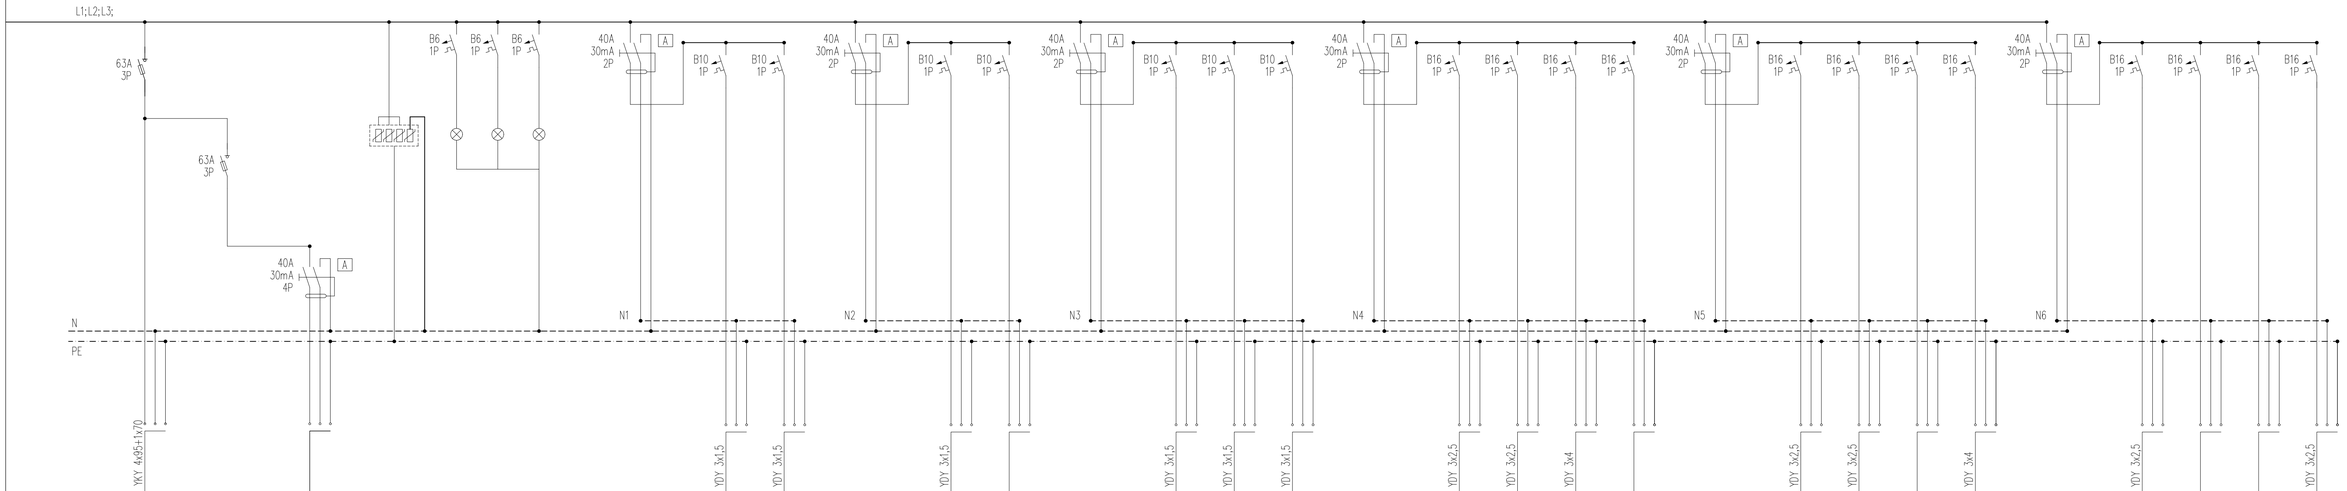

NUMER OBWODU	WYŁ. GŁÓWNY	OBW.19	ZAB.OBW.	OGR. PRZEPIĘĆ	KONTR.NAP.	ZAB.OBW.1–2	OBW.1	OBW.2	ZAB.OBW.3–4	OBW.3	OBW.4	ZAB.OBW.5–6A	OBW.5	OBW.6	OBW.6A	ZAB.OBW.7–10	OBW.7	OBW.8	OBW.9	OBW.10	ZAB.OBW.11–14	OBW.11	OBW.12	OBW.13	OBW.14	ZAB.OBW.15–18	OBW.15	OBW.16	OBW.17	OBW.18
NAZWA	ZASILANIE Z RIV OBW.5	ZAB. RCD	REZERWA	OGRANICZNIK PRZEPIĘĆ	KONTROLA NAPIĘCIA ZASILAJĄCEGO	ZAB.RÓŻNIC–PRĄD. OBW.1 – OBW.2	OŚWIETLENIE POM: KLATKA,70,71	OBW. NIEZIDENT.	ZAB.RÓŻNIC–PRĄD. OBW.3 – OBW.4	OŚWIETLENIE POM: 72,73, WC Dom.	REZERWA	ZAB.RÓŻNIC–PRĄD. OBW.5 – OBW.6A	OŚWIETLENIE POM: 74,75,76,77	OBW. NIECZYNNY	OŚWIETLENIE POM: 69	ZAB.RÓŻNIC–PRĄD. OBW.7 – OBW.10	GNIAZDA POM: 72,73	GNIAZDA POM: 76,77,78,79	NAGRZEWNICA KLATKA STR. LEWA	REZERWA	ZAB.RÓŻNIC–PRĄD. OBW.11 – OBW.14	GNIAZDA POM: 69	GNIAZDA POM: 73,74,75	REZERWA	NAGRZEWNICA KLATKA STR. PRAWA	ZAB.RÓŻNIC–PRĄD. OBW.15 – OBW.18	GNIAZDA POM: 70,71	REZERWA	REZERWA	GNIAZDA POM: KORYTARZ

Data	2020.08
Projektował	–
Rysował	M.Mfotek
Sprawdził	J.Pajdak

ElectriCon

Tytuł:
Tablica IV–50
Parter Budynek A
Schemat Ideowy

Projekt:
Budynek Centrali NIK
ul. Filtrowa 57, Warszawa

Nr Rys.:	E–1
Strona:	1
Ilość str.:	1