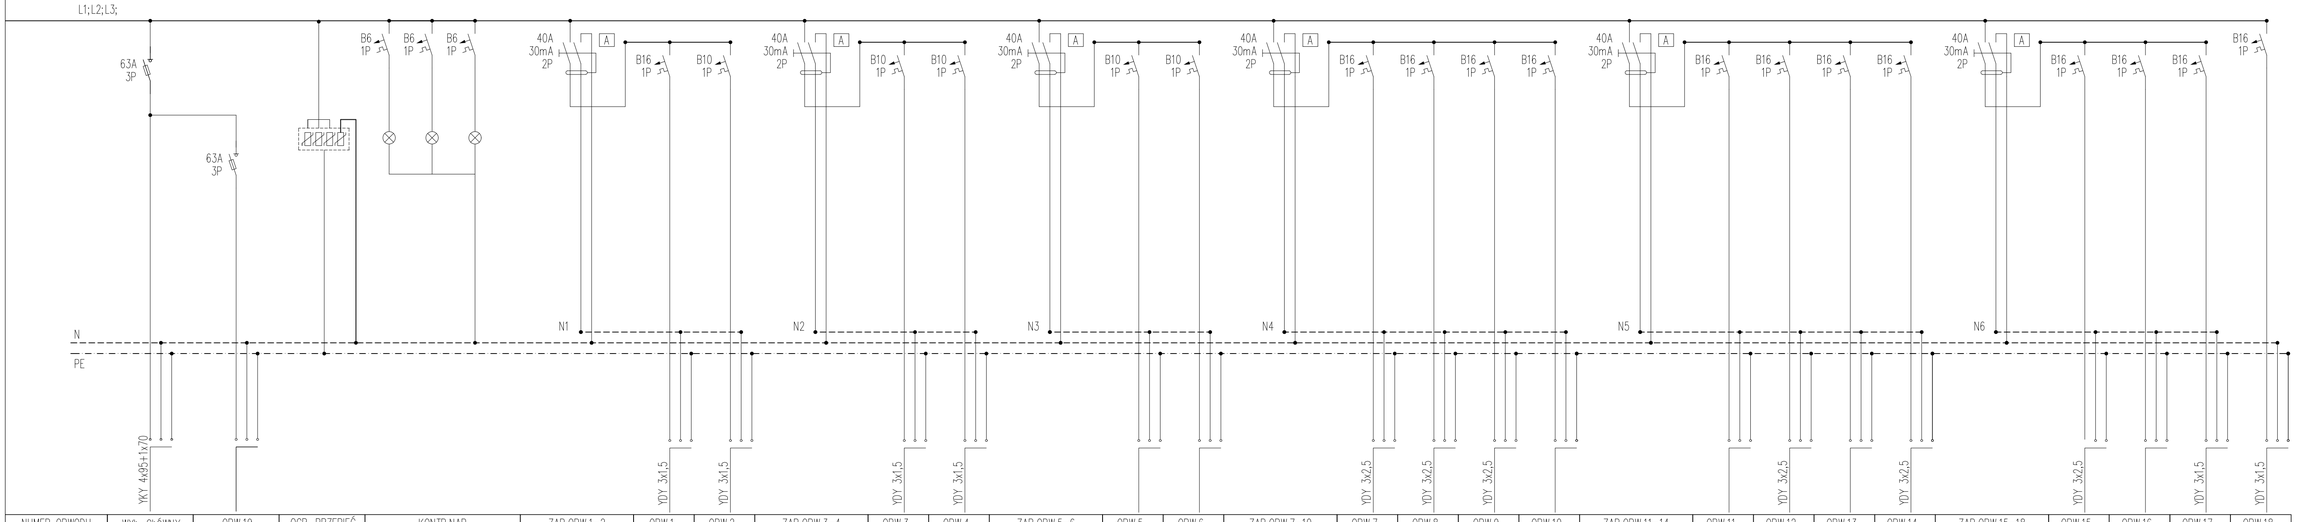

NUMER OBWODU	WYŁ. GŁÓWNY	OBW.19	OGR. PRZEPIĘĆ	KONTR.NAP.	ZAB.OBW.1–2	OBW.1	OBW.2	ZAB.OBW.3–4	OBW.3	OBW.4	ZAB.OBW.5–6	OBW.5	OBW.6	ZAB.OBW.7–10	OBW.7	OBW.8	OBW.9	OBW.10	ZAB.OBW.11–14	OBW.11	OBW.12	OBW.13	OBW.14	ZAB.OBW.15–18	OBW.15	OBW.16	OBW.17	OBW.18
NAZWA	ZASILANIE Z RIV OBW.5	REZERWA	OGRANICZNIK PRZEPIĘĆ	KONTROLA NAPIĘCIA ZASILAJĄCEGO	ZAB.RÓŻNIC–PRĄD. OBW.1 – OBW.2	OŚWIETLENIE POM: 172a,172, 172b,173	OŚWIETLENIE POM: 168,168a	ZAB.RÓŻNIC–PRĄD. OBW.3 – OBW.4	OŚWIETLENIE POM: 169,WC damskie, 172a (łazienka),Magazyn	OŚWIETLENIE POM: 168b	ZAB.RÓŻNIC–PRĄD. OBW.5 – OBW.6	REZERWA	REZERWA	ZAB.RÓŻNIC–PRĄD. OBW.7 – OBW.10	GNIAZDA POM: 172a, 172a (łazienka), Magazyn	GNIAZDA POM: 169	GNIAZDA POM: 172,172A	REZERWA	ZAB.RÓŻNIC–PRĄD. OBW.11 – OBW.14	REZERWA	GNIAZDA POM: 168b	REZERWA	GNIAZDA POM: 168, 168a	ZAB.RÓŻNIC–PRĄD. OBW.15 – OBW.18	GNIAZDA POM: 172B,173	REZERWA	OBW. NIEZIDENT.	BAZ 04-4

Data	2020.08
Projektował	–
Rysował	M.Mfotek
Sprawdził	J.Pajdak

ElectriCon

Tytuł:
Tablica IV–51
1 Piętro Budynek A
Schemat Ideowy

Projekt:
Budynek Centrali NIK
ul. Filtrowa 57, Warszawa

Nr Rys.:	E–1
Strona:	1
Ilość str.:	1