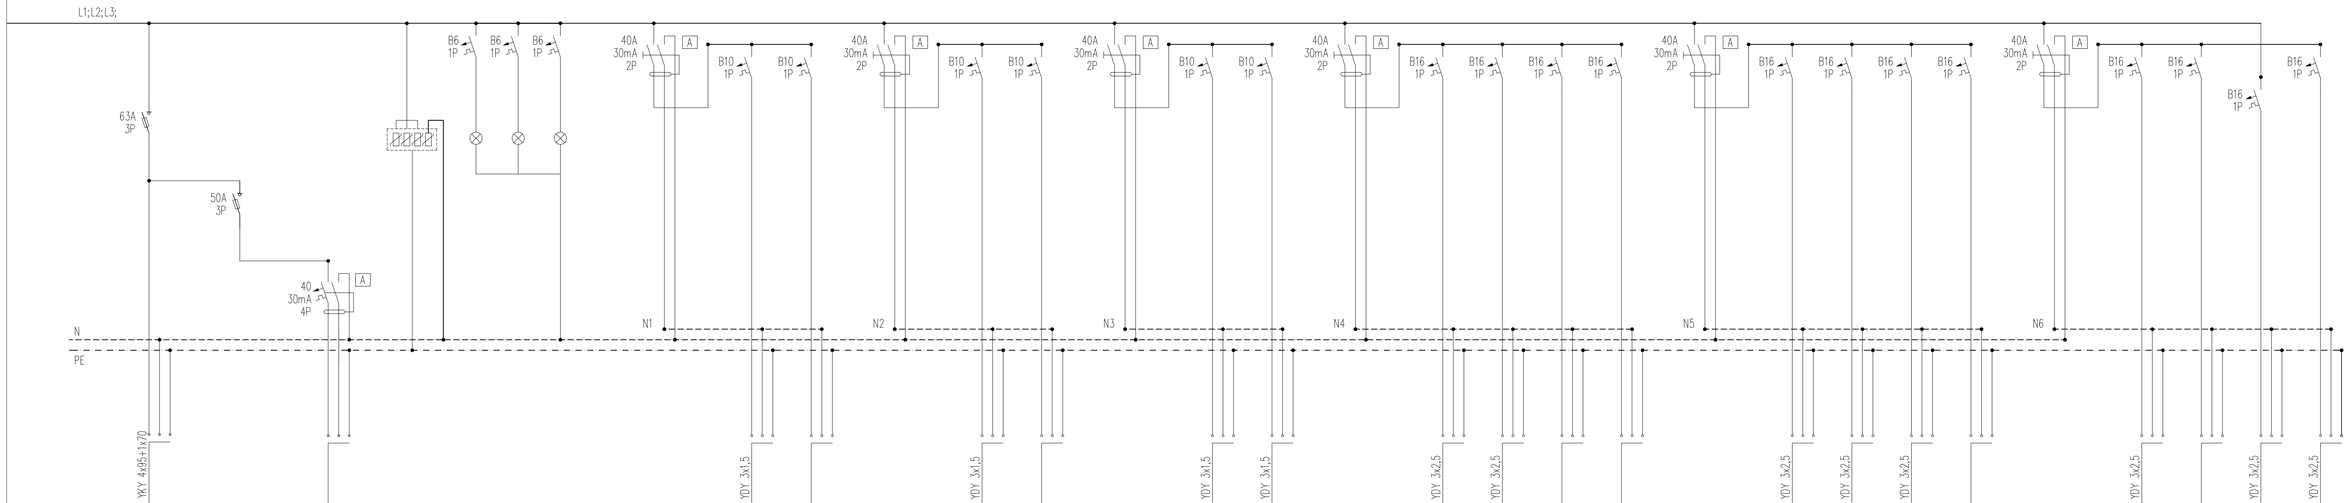

NUMER OBWODU	WYŁ. GŁÓWNY	OBW.19	ZAB.OBW.	OGR. PRZEPIĘĆ	KONTR. NAP.	ZAB.OBW.1–2	OBW.1	OBW.2	ZAB.OBW.3–4	OBW.3	OBW.4	ZAB.OBW.5–6	OBW.5	OBW.6	ZAB.OBW.7–10	OBW.7	OBW.8	OBW.9	OBW.10	ZAB.OBW.11–14	OBW.11	OBW.12	OBW.13	OBW.14	ZAB.OBW.15–17	OBW.15	OBW.16	OBW.17	OBW.18
NAZWA	ZASILANIE Z RIV OBW. 5	ZAB. RCD	REZERWA	OGRANICZNIK PRZEPIĘĆ	KONTROLA NAPIĘCIA ZASILAJĄCEGO	ZAB.RÓŻNIC–PRĄD. OBW.1 – OBW.2	OŚWIETLENIE POM: 268d,268a,268c, 268b,268	REZERWA	ZAB.RÓŻNIC–PRĄD. OBW.3 – OBW.4	OŚWIETLENIE POM: 269,270,270a, 270b, wc damski	REZERWA	ZAB.RÓŻNIC–PRĄD. OBW.5 – OBW.6	OŚWIETLENIE POM: 271,272,273, 274,274a	OBW. NIECZYNNY	ZAB.RÓŻNIC–PRĄD. OBW.7 – OBW.10	GNIAZDA POM: 269,270a	GNIAZDA POM: 271,272	REZERWA	REZERWA	ZAB.RÓŻNIC–PRĄD. OBW.11 – OBW.14	GNIAZDA POM: 268a,268c, 268b	GNIAZDA POM: 268d,268	GNIAZDA POM: 273,274,274a	REZERWA	ZAB.RÓŻNIC–PRĄD. OBW.15,16,18	GNIAZDA POM: 270b,270	REZERWA	BAZ 04–1	GNIAZDA POM: KORYTARZ

Data	2020.08	Tytuł: Tablica IV–52 2 Piętro Budynek A Schemat Ideowy	Projekt: Budynek Centrali NIK ul. Filtrowa 57, Warszawa
Projektował	–		
Rysował	M.Młotek		
Sprawdził	J.Pajdak		

ElectriCon

Nr Rys.: E–1
Strona: 1
Ilość str.: 1