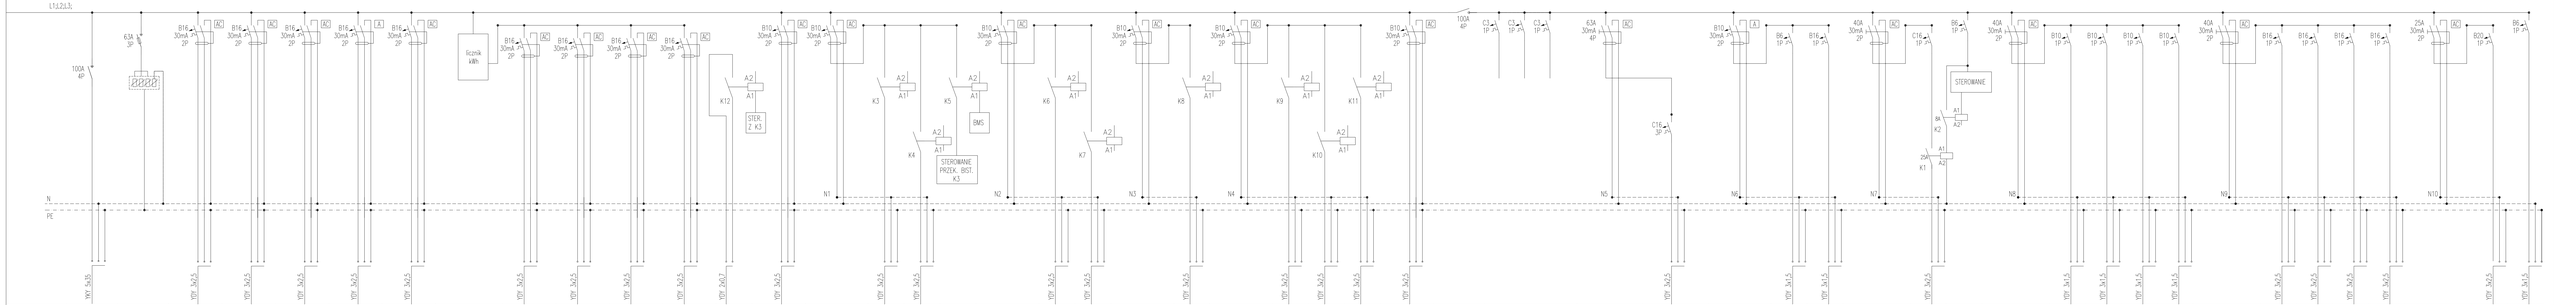

NUMER OBWODU	WYŁ. GŁÓWNY	OGR.PRZEP.	OBW.16	OBW.17	OBW.18	OBW.19	OBW.20	LICZNIK	OBW.21	OBW.22	OBW.23	OBW.24	K12	OBW.25	OBW.26	K3	K4	K5	OBW.27	K6	K7	OBW.28	K8	OBW.29	K9	K10	K11	OBW.30	WYŁ. SEKCYJNY	ZAB. KONTR. NAP.	FI1	OBW.1	FI2	OBW.2	OBW.3	FI3	OBW.4	OBW.5	FI4	OBW.6	OBW.7	OBW.8	OBW.9	FI5	OBW.10	OBW.11	OBW.12	OBW.13	FI6	OBW.14	OBW.15
NAZWA	ZASILANIE Z RGB (rez) Q12	OGRANICZNIK PRZEPIĘĆ	ONAŻDA lodówka podblatowa, zaplecze portierni	ONAŻDA zaplecze portiernia, zaplecze portierni	ONAŻDA Hall wartrotap	ONAŻDA Bankomat	Klima Hool	Licznik Energi kwh	Klima Kiosk	ONAŻDA POM: KOSK	ONAŻDA POM: KOSK	ONAŻDA POM: KOSK	ODWZOROWANIE BMS	OŚWIETLENIE POM: KOSK, Hall	ZAB.RÓŻNIC-PRĄD. K3-K5	OŚWIETLENIE POM: Hall	OŚWIETLENIE POM: Hall	STEROWANIE Z BMS	ZAB.RÓŻNIC-PRĄD. K6-K7	OŚWIETLENIE POM: Hall	OŚWIETLENIE POM: Hall	ZAB.RÓŻNIC-PRĄD. K8	OŚWIETLENIE POM: PORTIERNIA, wiatrotap	ZAB.RÓŻNIC-PRĄD. OBW.26-26B	OŚWIETLENIE POM: Hall	OŚWIETLENIE POM: Hall	OŚWIETLENIE POM: Hall	WYJŚCIE EWAKUACYJNE	WYŁ. SEKCYJNY WYŁĄCZENIE SEKCJI GÓRNEJ	KONTROLA NAPIĘCIA ZASILAJĄCEGO	ZAB. OBW. 1	KURTYNA WEJŚCIE	ZAB.RÓŻNIC-PRĄD. OBW.2 - OBW.3	OŚWIETLENIE WARTOŁAP	WRP DEPOZYTOR	ZAB.RÓŻNIC-PRĄD. OBW.6 - OBW.9	GRZAŁKA	ZAB. STER.	ZAB.RÓŻNIC-PRĄD. OBW.6 - OBW.9	OŚWIETLENIE POM: archiwum maturmagazyn 1, 2 i 3	OŚWIETLENIE HOOL	OŚWIETLENIE POM: WC męskie, WC wspólne	OŚWIETLENIE POM: szatnia 1, szatnia 2	ZAB.RÓŻNIC-PRĄD. OBW.10 - OBW.13	ONAŻDA POM: archiwum maturmagazyn 1, 2 i 3	ONAŻDA POM:zaplecze portierni, portiernia	ONAŻDA POM: WC męskie, WC wspólne	ONAŻDA POM: szatnia 1	ZAB.RÓŻNIC-PRĄD. OBW.14 - OBW.15	ONAŻDA NAD WEJŚCIEM BRAMKI	CENTRALA ODDYMANIA

Data	2020.08	Tytuł: Tablica RE-0 0 i "-1" Piętro Budynek B Schemat Ideowy	Projekt: Budynek Centrali NIK ul. Filtrowa 57, Warszawa	Nr Rys.: E-1
Projektował	–			Strona: 1
Rysował	M.Mrotek			Rodz.str.: 1
Sprawdził	J.Pajdak			