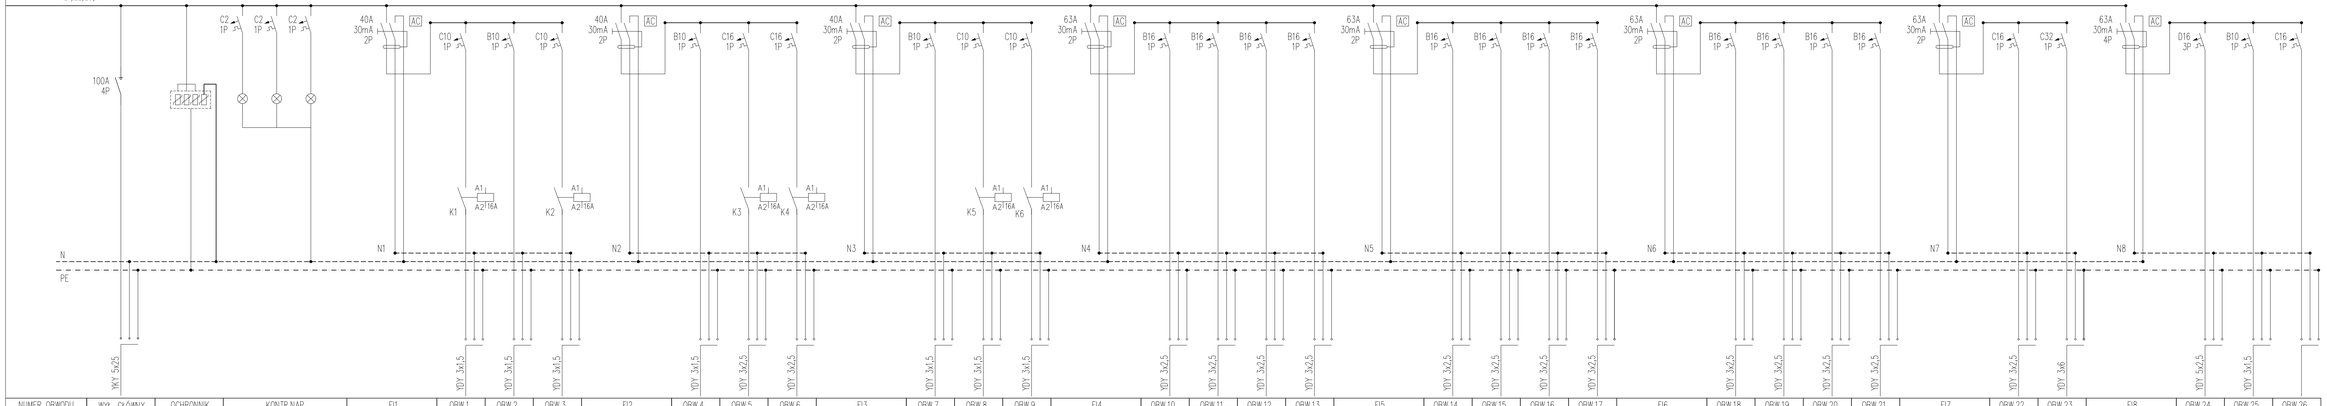

NUMER OBWODU	WYŁ. GŁÓWNY	OCHRONNIK	KONTR.NAP.	F11	OBW.1	OBW.2	OBW.3	F12	OBW.4	OBW.5	OBW.6	F13	OBW.7	OBW.8	OBW.9	F14	OBW.10	OBW.11	OBW.12	OBW.13	F15	OBW.14	OBW.15	OBW.16	OBW.17	F16	OBW.18	OBW.19	OBW.20	OBW.21	F17	OBW.22	OBW.23	F18	OBW.24	OBW.25	OBW.26
NAZWA	ZASILANIE Z RGB (nierez) Q3	OGRANICZNIK PRZEPIĘĆ	KONTROLA NAPIĘCIA ZASILAJĄCEGO	ZAB.RÓŻNIC-PRĄD. OBW.1 – OBW.3	OŚWIETLENIE POM: Biblioteka	OŚWIETLENIE POM: informacja,pom. Socjalne	OŚWIETLENIE POM: Biblioteka	ZAB.RÓŻNIC-PRĄD. OBW.4 – OBW.6	OŚWIETLENIE POM: wentylatorownia	OŚWIETLENIE POM: archiwum duże	OŚWIETLENIE POM: Biblioteka	ZAB.RÓŻNIC-PRĄD. OBW.7 – OBW.9	OŚWIETLENIE EWAKUACYJNE	OŚWIETLENIE POM: Biblioteka	OŚWIETLENIE POM: Biblioteka	ZAB.RÓŻNIC-PRĄD. OBW.10 – OBW.13	GNIAZDA POM: Biblioteka, informacja,pom. Socjalne	GNIAZDA POM: informacja	GNIAZDA POM: POM.Socjalne	GNIAZDA POM: KORYTARZ	ZAB.RÓŻNIC-PRĄD. OBW.14 – OBW.17	GNIAZDA POM: informacja	GNIAZDA POM: archiwum duże	GNIAZDA POM: informacja	GNIAZDA POM: Biblioteka	ZAB.RÓŻNIC-PRĄD. OBW.18 – OBW.21	GNIAZDA POM: Biblioteka	GNIAZDA POM: Biblioteka	GNIAZDA POM: Biblioteka	GNIAZDA POM: wentylatorownia	ZAB.RÓŻNIC-PRĄD. OBW.22 – OBW.23	ZASIL. CENTRALI WENTYLACYJNE	ZASIL. KLIMATYZACJI ZEWNĘTRZNEJ	ZAB.RÓŻNIC-PRĄD. OBW.24 – OBW.26	ZASIL. DŹWIGU TRANSPORT.	OŚWIETLENIE DŹWIGU TRANSPORT.	GNIAZDO SERWISOWE

Data	2020.08
Projektował	-
Rysował	M.Mtotek
Sprawdził	J.Pajdak

ElectriCon

Tytuł:
Tablica TE-02
0 i "-1" Piętro Budynek B
Schemat Ideowy

Projekt:
Budynek Centrali NIK
ul. Filtrowa 57, Warszawa

Nr Rys.:	E-1
Strona:	1
Ilość str.:	1