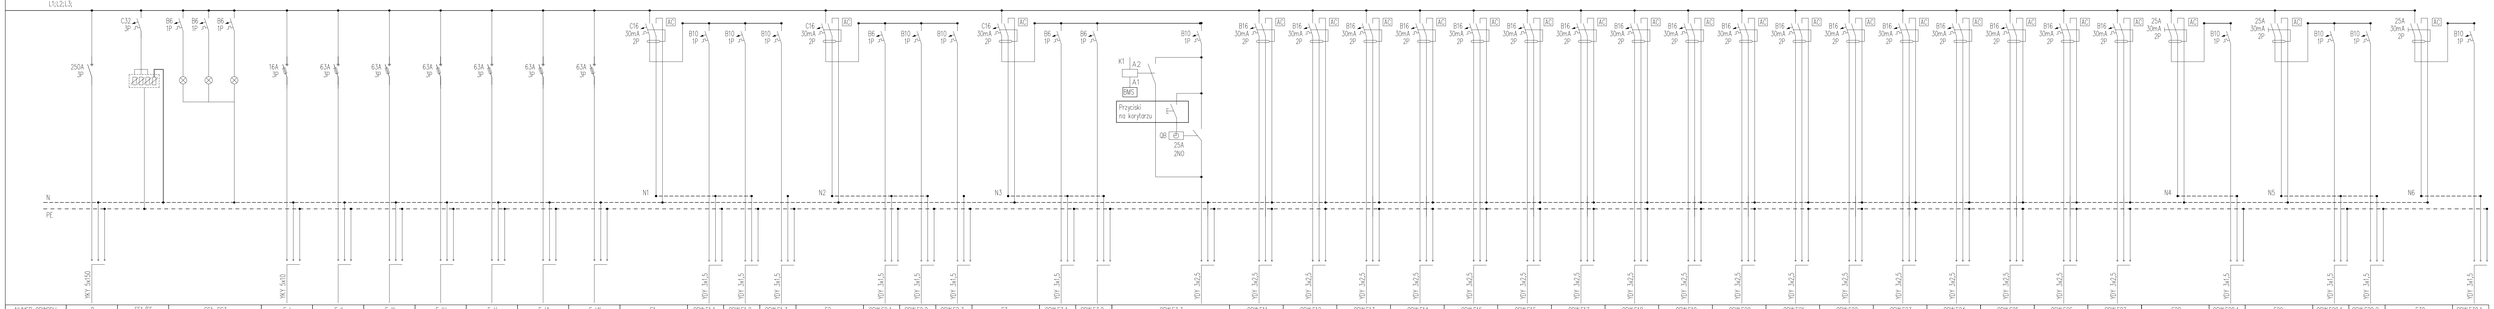

NUMER OBWODU	Q	FF1/FF	FS1–FS3	F I	F II	F III	F IV	F V	F VI	F VII	F1	OBWF1.1	OBWF1.2	OBWF1.3	F2	OBWF2.1	OBWF2.2	OBWF2.3	F3	OBWF3.1	OBWF3.2	OBWF3.3	OBWF11	OBWF12	OBWF13	OBWF14	OBWF15	OBWF16	OBWF17	OBWF18	OBWF19	OBWF20	OBWF21	OBWF22	OBWF23	OBWF24	OBWF25	OBWF26	OBWF27	F28	OBWF28.1	F29	OBWF29.1	OBWF29.2	F30	OBWF30.1
NAZWA	ZASILANIE Z RGB (nierez) Q4	ODR. PRZEPIĘĆ	KONTROLA NAPIĘCIA ZASILAJĄCEGO	POTERNA PARTER	REZERWA	REZERWA	REZERWA	REZERWA	REZERWA	REZERWA	ZAB.RÓŻNIC–PRĄD. OBWL1.1 – OBWL1.3	OŚWIETLENIE POM. 1011–1016	OŚWIETLENIE POM. 1006–1010	OŚWIETLENIE POM. 1001–1005	ZAB.RÓŻNIC–PRĄD. OBWL2.1 – OBWL2.3	OŚWIETLENIE POM. 1020,1021	OŚWIETLENIE POM. 1022–1025	OŚWIETLENIE POM. 1029–1026	ZAB.RÓŻNIC–PRĄD. OBWL3.1 – OBWL3.2	OŚWIETLENIE POM. WC DAMSKIE, POM. SOCJAL., WC MĘSKIE	REZERWA	OŚWIETLENIE POM. KORYTARZ	GNIAZDA POM. 1015,1016	GNIAZDA POM. 1013,1014	GNIAZDA POM. 1011,1012	GNIAZDA POM. 1009,1010	GNIAZDA POM. 1007,1008	GNIAZDA POM. 1005,1006	GNIAZDA POM. 1003,1004	GNIAZDA POM. 1001,1002	GNIAZDA POM. 1020,1021	WC MĘSK. SUSZARKA GN.POM. SOCJALNE	GNIAZDA WC MĘS. WC DAM.	GNIAZDA POM. 1022,1023	GNIAZDA POM. 1024,1025	GNIAZDA POM. 1026,1027	GNIAZDA POM. 1028,1029	SUSZARKA WC DAMSKIE	GNIAZDA POM. SERWEROWNIA, KORYTARZ	ZAB.RÓŻNIC–PRĄD. OBWL1.1 – OBWL1.3	OŚWIETLENIE POM. KLATKA K–1	ZAB.RÓŻNIC–PRĄD. OBWL29.1 – OBWL29.2	OŚWIETLENIE KLATKA K–1 PIWNICZNO	OŚWIETLENIE KLATKA K–1 PIĘTRO,PIĘ	ZAB.RÓŻNIC–PRĄD. OBWL30,1	OŚWIETLENIE POM. KLATKA K–2

Data	2020.08		
Projektował	–		
Rysował	M.Mitołek		
Sprawdził	J.Pyjdak		

electriCon

Tytuł: Tablica TE–1 1 Piętro Budynek B Schemat Idowy

Projekt: Budynek Central NK ul. Filtrowa 57, Warszawa

Nr Rys.:	E–1
Strona:	1
Ilość str.:	1