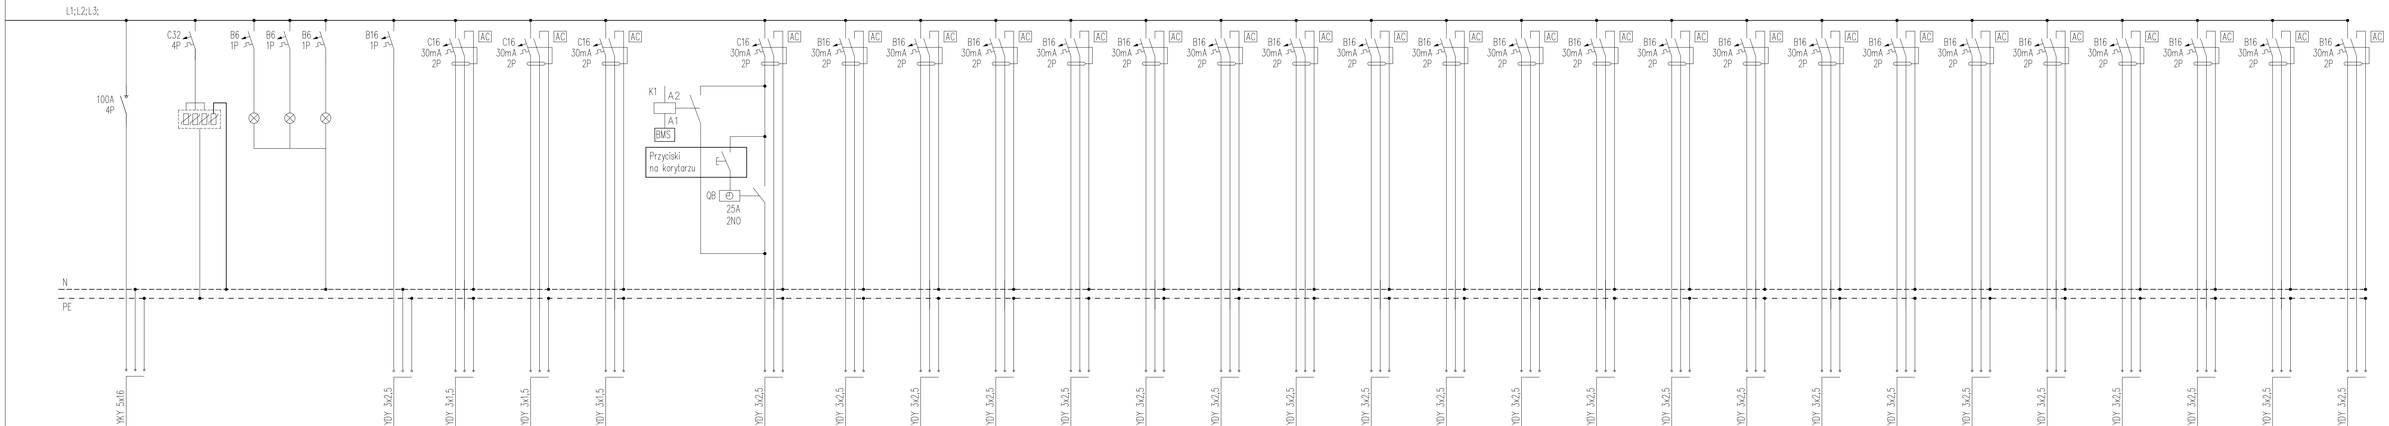

NUMER OBWODU	Q	FF1/FF	FS1-FS3	OBW.F1	OBW.F2	OBW.F3	OBW.F4	OBW.F5	OBW.F6	OBW.F7	OBW.F8	OBW.F9	OBW.F15	OBW.F16	OBW.F17	OBW.F18	OBW.F19	OBW.F20	OBW.F21	OBW.F22	OBW.F23	OBW.F24	OBW.F25	OBW.F26	OBW.F27	OBW.F28	OBW.F29	OBW.F30	OBW.F31
NAZWA	ZASILANIE Z RGB (nierez) QS	OGR. PRZEPIĘĆ	KONTROLA NAPIĘCIA ZASILAJĄCEGO	ZAB. STER. OŚWIETLENIEM BMS	OŚWIETLENIE POM: 2006,2007, 2009-2016	OŚWIETLENIE POM: 2001-2005, 2020, 2021	OŚWIETLENIE POM: 2022-2029, WC DAM./MĘS., POM.SOC.	OŚWIETLENIE POM: K-1, KORYTARZ	GNIAZDA POM: WC DAM., WC MĘS.	SUSZARKA WC MĘSKIE	OBW. NIEZIDENT.	GNIAZDA POM: POM.SOCJALNE	OBW. NIEZIDENT.	GNIAZDA POM: 2015, 2016	GNIAZDA POM: 2013, 2014	GNIAZDA POM: 2011, 2012	GNIAZDA POM: 2009, 2010	GNIAZDA POM: 2008	GNIAZDA POM: 2005, 2006	GNIAZDA POM: 2003, 2004	GNIAZDA POM: 2001, 2002	OBW. NIEZIDENT.	GNIAZDA POM: 2020, 2021	GNIAZDA POM: 2022, 2023	GNIAZDA POM: 2024, 2025	GNIAZDA POM: 2026, 2027	GNIAZDA POM: 2028, 2029	SUSZARKA WC DAMSKIE	GNIAZDA POM: KORYTARZ

Data	2020.08
Projektował	–
Rysował	M.Mfotek
Sprawdził	J.Pajdak

electriCon

Tytuł:
Tablica TE-2
2 Piętro Budynek B
Schemat Ideowy

Projekt:
Budynek Centrali NIK
ul. Filtrowa 57, Warszawa

Nr Rys.:	E-1
Strona:	1
Ilość str.:	1