


L1;L2;L3;

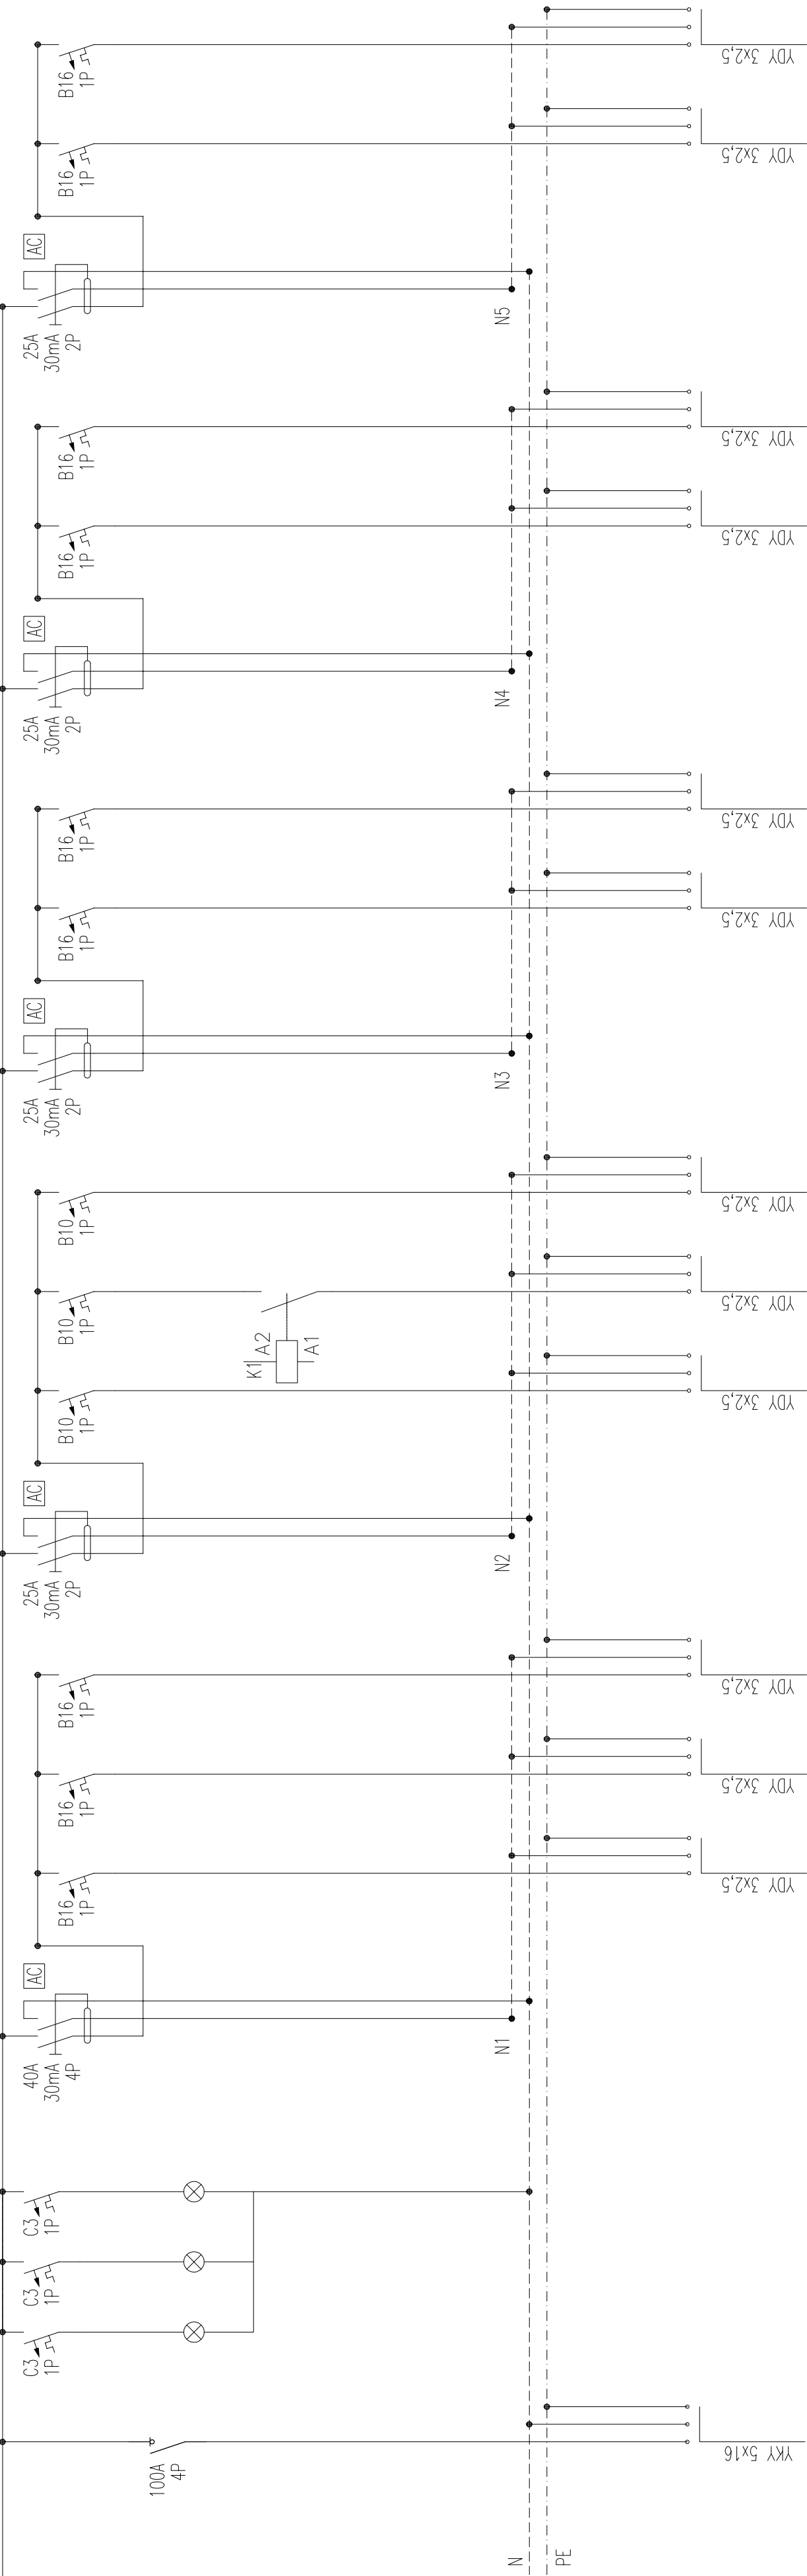

NUMER OBWODU	WYL. GŁÓWNY	KONTR.NAP.	F11	OBW.1	OBW.2	OBW.3	F12	OBW.4	OBW.5	OBW.6	F13	OBW.7	OBW.8	F14	OBW.9	OBW.10	F15	OBW.11	OBW.12
NAZWA	ZASILANIE Z RGB (nierz) Q12	KONTROLA NAPIĘCIA ZASILAJĄCEGO	ZAB.RÓŻNIC-PRĄD. OBW.1 – OBW.3	PLYTA GRZEWICZA, PIEKARNIK	PLYTA GRZEWICZA, PIEKARNIK	PLYTA GRZEWICZA, PIEKARNIK	ZAB.RÓŻNIC-PRĄD. OBW.4 – OBW.6	OŚWIETLENIE POM: ANEKS, HALL GNAZDO OKAP ANEKS,POKÓJ	OŚWIETLENIE POM: ANEKS, HALL GARDEROBA, ŁAZIENKA, WC	ZAB.RÓŻNIC-PRĄD. OBW.7 – OBW.8	ZMYWARKA	POM: KUCHNIA	ZAB.RÓŻNIC-PRĄD. OBW.9 – OBW.10	POM: ŁAZIENKA,WC	GNAZDA	POM: ŁAZIENKA	ZAB.RÓŻNIC-PRĄD. OBW.11 – OBW.12	POM: KUCHNIA, ANEKS	POM: HALL,POKÓJ