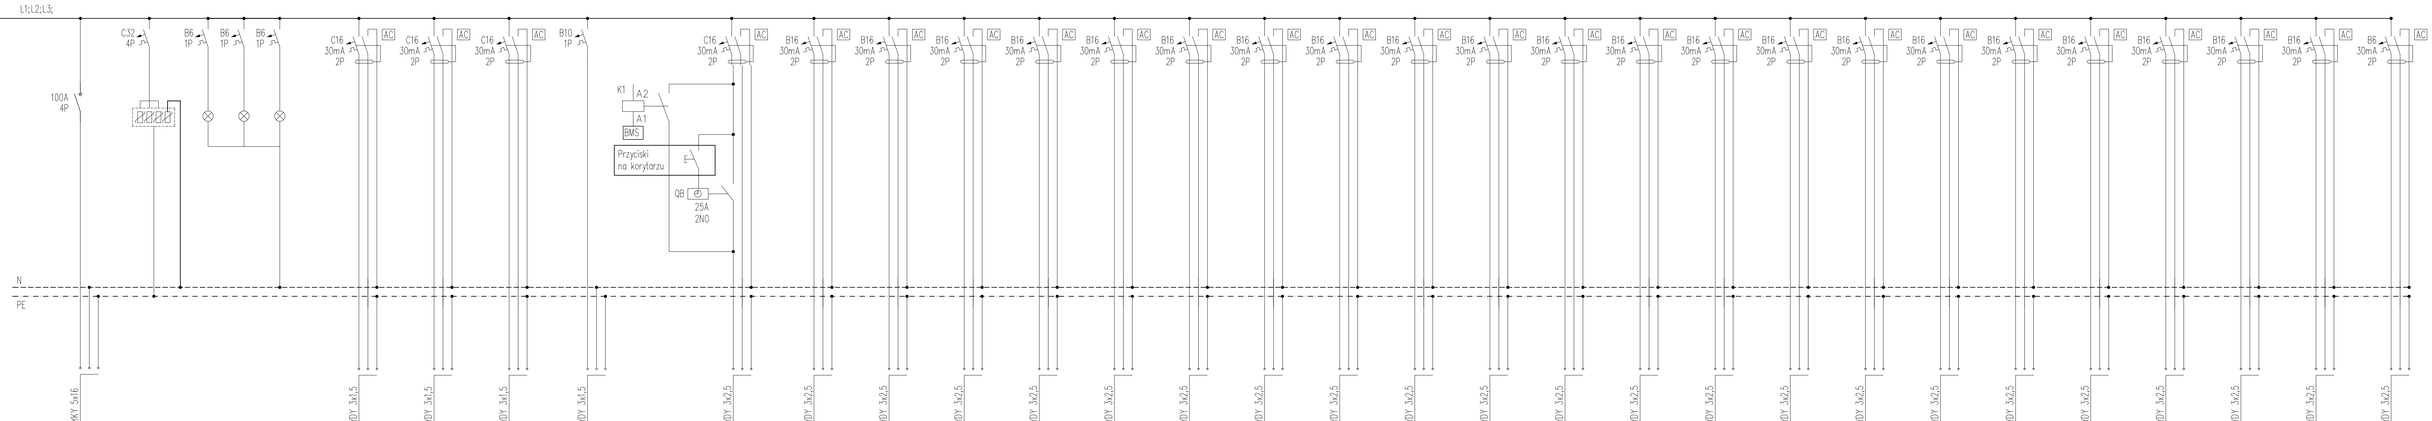

NUMER OBWODU	Q	FF1/FF	FS1-FS3	OBW.F1	OBW.F2	OBW.F3	OBW.F4	OBW.F5	OBW.F6	OBW.F7	OBW.F8	OBW.F9	OBW.F15	OBW.F16	OBW.F17	OBW.F18	OBW.F19	OBW.F20	OBW.F21	OBW.F22	OBW.F23	OBW.F24	OBW.F25	OBW.F26	OBW.F27	OBW.F28	OBW.F29	OBW.F30	OBW.F31	OBW.F32
NAZWA	ZASILANIE Z RGB (nierez) Q5	OGR. PRZEPIĘĆ	KONTROLA NAPIĘCIA ZASILAJĄCEGO	OŚWIETLENIE POM: 3006-3010, 3012-3016	OŚWIETLENIE POM: 3001-3005, 3020, 3021	OŚWIETLENIE POM: 3022 - 3029	OŚWIETLENIE POM: WC DAM. WC MĘSKIE POM. SOCJ.	OŚWIETLENIE POM: KORYTARZ	GNIAZDA POM: WC MĘSKIE	GNIAZDA POM: POM.SOCJALNE	SUSZARKA WC DAMSKIE	GNIAZDA POM: WC DAMSKIE	OBW. NIEZIDENT.	GNIAZDA POM: 3015,3016	GNIAZDA POM: 3013, 3014	GNIAZDA POM: 3011,3012	GNIAZDA POM: 3009, 3010	GNIAZDA POM: 3007, 3008	GNIAZDA POM: 3005, 3006	GNIAZDA POM: 3003, 3004	GNIAZDA POM: 3001, 3002	OBW. NIEZIDENT.	GNIAZDA POM: 3020, 3021	GNIAZDA POM: 3022, 3023	GNIAZDA POM: 3024, 3025	GNIAZDA POM: 3026, 3027	GNIAZDA POM: 3028, 3029	SUSZARKA WC MĘSKIE	GNIAZDA POM: KORYTARZ, SERWEROWNIA	KLIMATYZACJA POM: 3019

Data	2020.08	Tytuł:	Tablica TE-3 3 Piętro Budynek B Schemat Ideowy
Projektował	–		
Rysował	M.Mołek		
Sprawdził	J.Pajdak		

Projekt:
Budynek Centrali NIK
ul. Filtrowa 57, Warszawa

Nr Rys.: E-1
Strona: 1
Ilość str.: 1