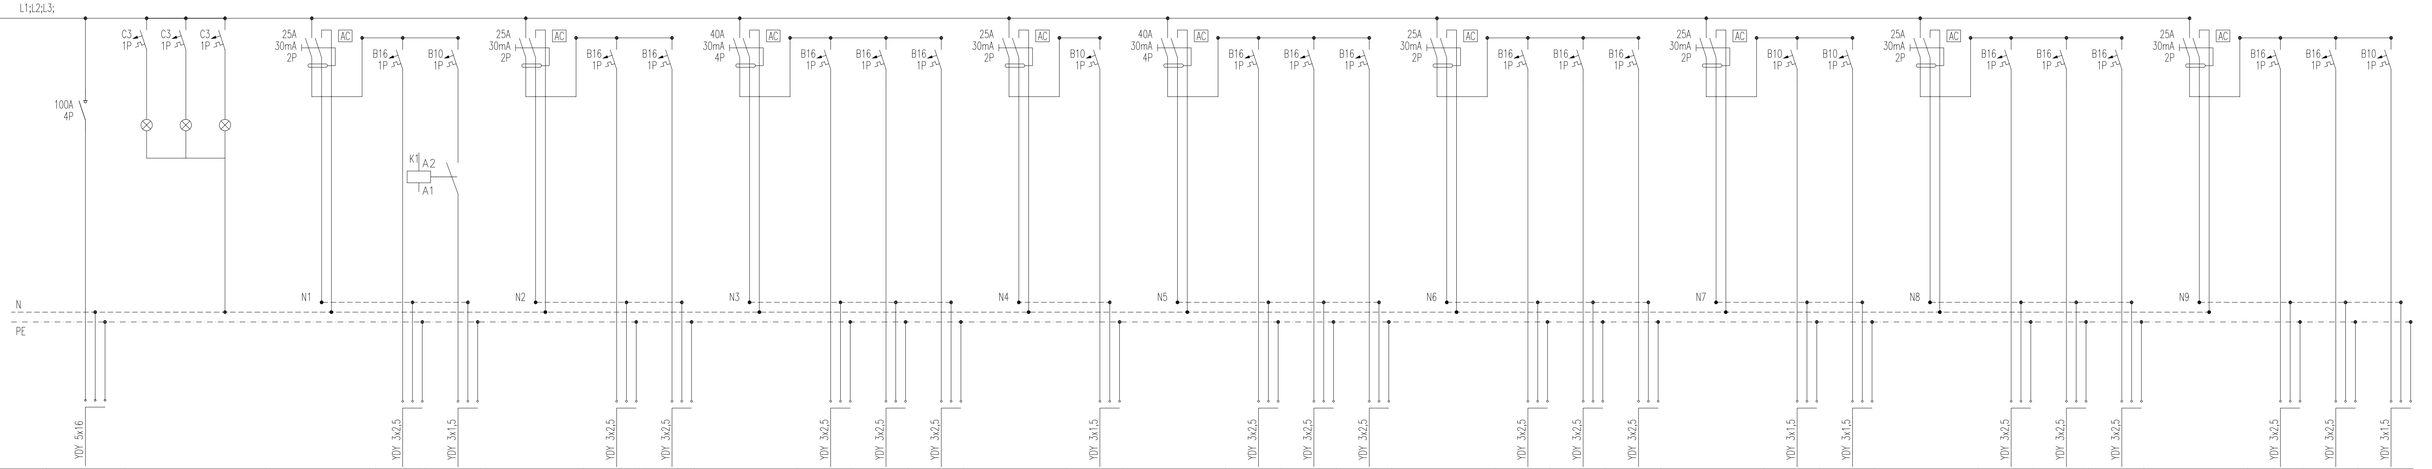

NUMER OBWODU	WYŁ. GŁÓWNY	KONTR.NAP.	FI1	OBW.1	OBW.2	FI2	OBW.3	OBW.4	FI3	OBW.5	OBW.6	OBW.7	FI4	OBW.8	FI5	OBW.9	OBW.10	OBW.11	FI6	OBW.12	OBW.13	OBW.14	FI7	OBW.15	OBW.16	FI8	OBW.17	OBW.18	OBW.19	FI9	OBW.20	OBW.21	OBW.22
NAZWA	ZASILANIE Z RGB (nierez) Q12	KONTROLA NAPIĘCIA ZASILAJĄCEGO	ZAB.RÓŻNIC-PRĄD. OBW.1 – OBW.2	GNIAZDA POM: przedpokój	OŚWIETLENIE POM: przedpokój	ZAB.RÓŻNIC-PRĄD. OBW.3 – OBW.4	GNIAZDA POM: 3019L KUCHNIA	GNIAZDO LODÓWKI	ZAB.RÓŻNIC-PRĄD. OBW.5 – OBW.7	PŁYTA GRZEWCZA	PŁYTA GRZEWCZA	PŁYTA GRZEWCZA	ZAB.RÓŻNIC-PRĄD. OBW.8	OŚWIETLENIE POM: 3019,3019 łazienka	ZAB.RÓŻNIC-PRĄD. OBW.9 – OBW.11	PŁYTA GRZEWCZA	PŁYTA GRZEWCZA	PŁYTA GRZEWCZA	ZAB.RÓŻNIC-PRĄD. OBW.12 – OBW.14	GNIAZDO PRALKI	GNIAZDO ŁAZIENKA	GNIAZDA POM: 3019L	ZAB.RÓŻNIC-PRĄD. OBW.15 – OBW.16	OŚWIETLENIE POM: 3019L: KUCHNIA, POKÓJ, ŁAZ.	GNIAZDA POM: 3019L KUCHNIA	ZAB.RÓŻNIC-PRĄD. OBW.17 – OBW.19	GNIAZDA POM: 3019 łazienka	GNIAZDA POM: 3019 łazienka	GNIAZDA POM: 3019 POKÓJ, KUCHNIA	ZAB.RÓŻNIC-PRĄD. OBW.20 – OBW.22	GNIAZDO LODÓWKI	OŚWIETLENIE KUCHNIA PASEK	OŚWIETLENIE SZAF KUCHENNYCH

Data	2020.08		Tytuł:	Projekt:	Nr Rys.:
Projektował	–	ElectriCon	Tablica TE-31 3 Piętro Budynek B Schemat Ideowy	Budynek Centrali NIK ul. Filtrowa 57, Warszawa	E-1
Rysował	M.Mtotek				Strona: 1
Sprawdził	J.Pajdak				Ilość str.: 1