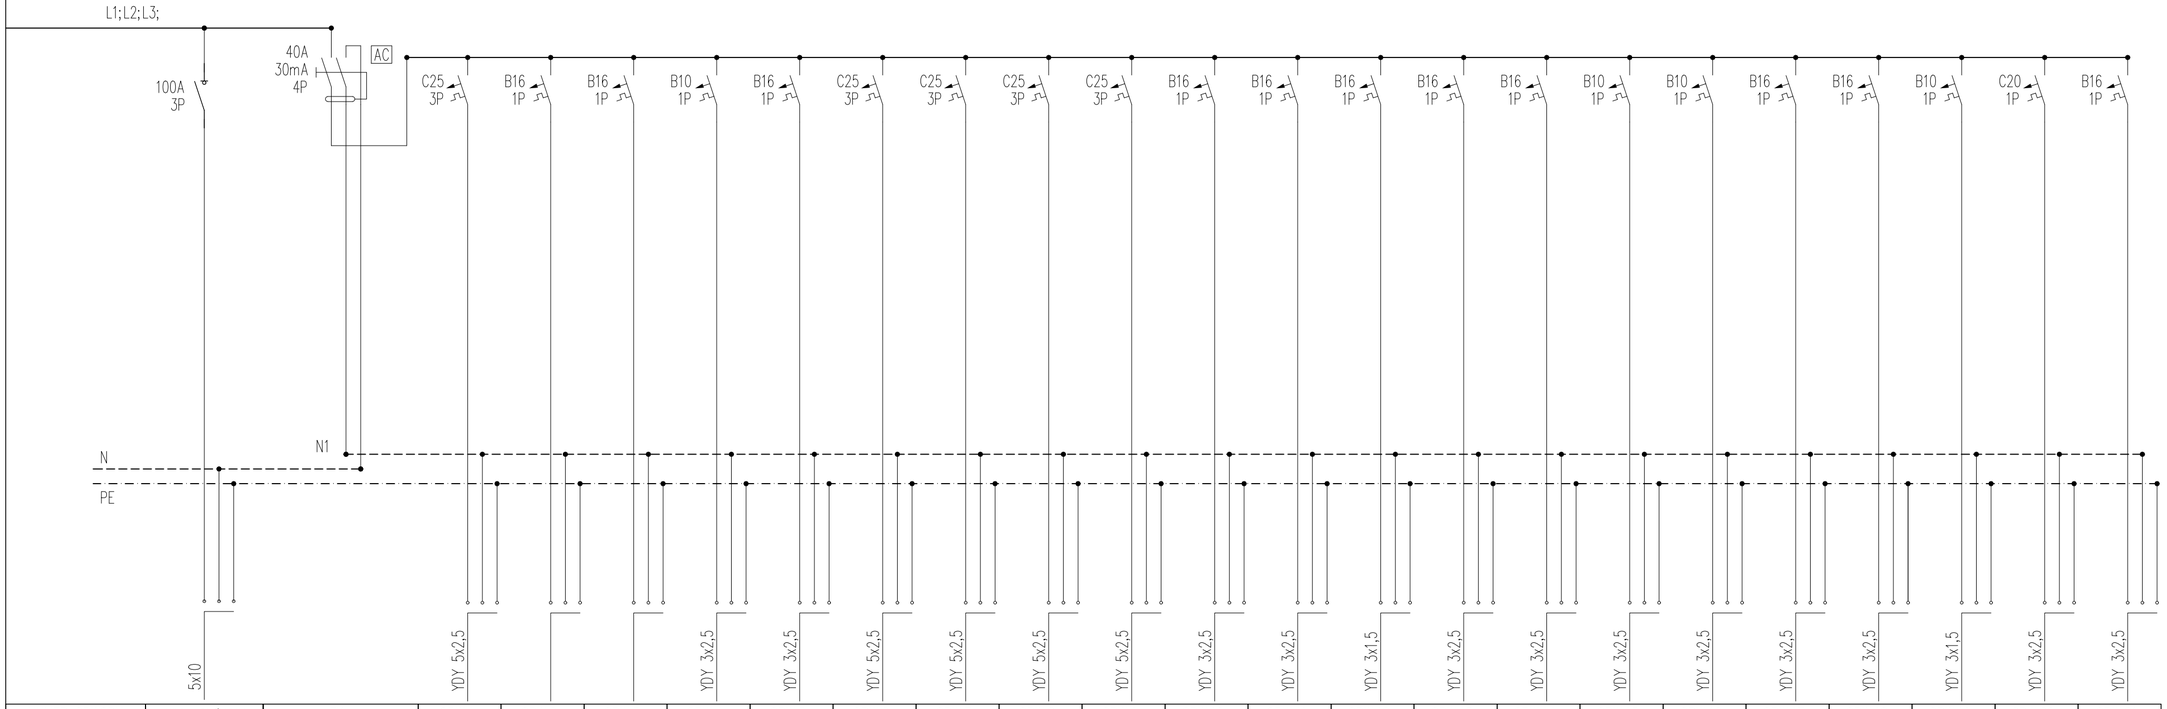

NUMER OBWODU	WYŁ. GŁÓWNY	FI1	OBW.1	OBW.2	OBW.3	OBW.4	OBW.5	OBW.6	OBW.7	OBW.8	OBW.9	OBW.10	OBW.11	OBW.12	OBW.13	OBW.14	OBW.15	OBW.16	OBW.17	OBW.18	OBW.19	OBW.20	OBW.21
NAZWA	ZASILANIE Z RV OBW.12	ZAB.RÓŻNIC-PRĄD. OBW.1 – OBW.6	KLIMATYZACJA	REZERWA	REZERWA	KLIMATYZACJA	CEN. BAZ	OBW. NIECZYNNY	OBW. NIECZYNNY	OBW. NIECZYNNY	OBW. NIECZYNNY	GNIAZDA POM: (045)Socjalne	GNIAZDA POM: (045)Socjalne	OŚWIETLENIE POM: (045)Socjalne	OBW. NIECZYNNY	OBW. NIECZYNNY	GNIAZDA POM: (047)grafików	OBW. NIECZYNNY	GNIAZDA POM: (047)grafików	GNIAZDA POM: (047)grafików	OŚWIETLENIE POM: (047)grafików	GNIAZDA POM: (047)grafików	GNIAZDA POM: (047)grafików

Data	2020.08
Projektował	–
Rysował	M.Młotek
Sprawdził	J.Pajdak

ElectriCon

Tytuł:

Tablica V-12-1
"-1" Piętro Budynek A
Schemat Ideowy

Projekt:

Budynek Centrali NIK
ul. Filtrowa 57, Warszawa

Nr Rys.:	E-1
Strona:	1
Ilość.str.:	1