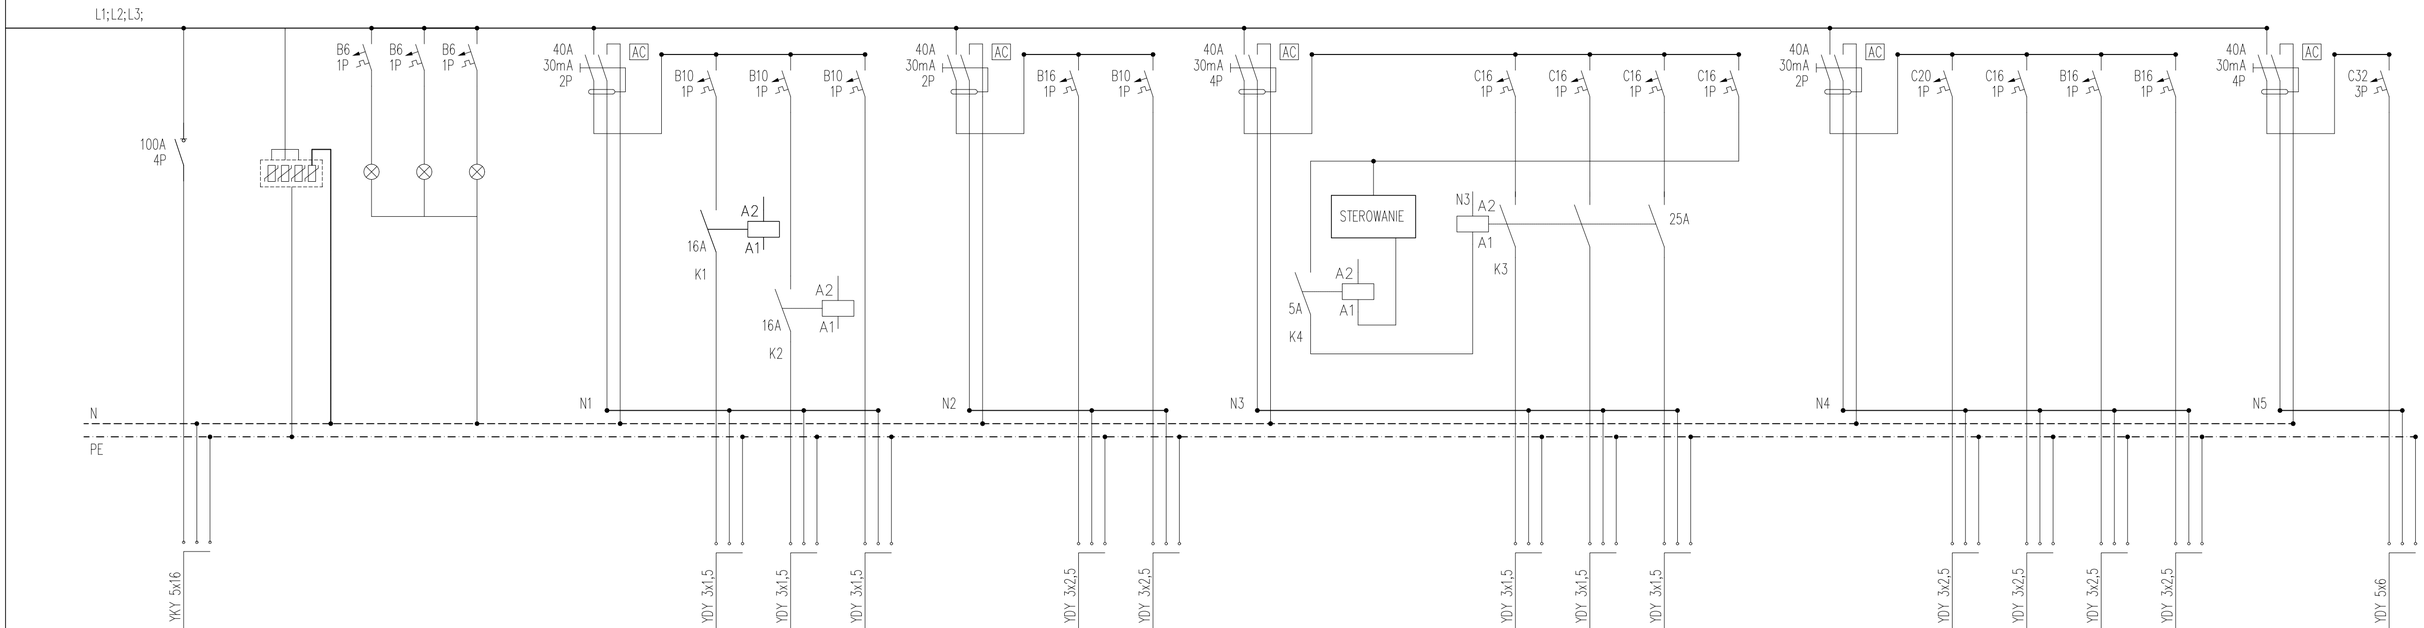

NUMER OBWODU	WYŁ. GŁ	OCHRONNIK	LAMPKI KONTR.FAZ	FI1	OB.01	OB.02	OB.03	FI2	OB.04	OB.05	FI3	STEROWANIE	OB.06	OB.07	OB.08	OB.09	FI4	OB.10	OB.11	OB.12	OB.13	FI5	OBW.14
NAZWA	ZASILANIE Z V-64 OBW. 4	OGRANICZNIK PRZEPIĘĆ	KONTROLA NAPIĘCIA ZASILAJĄCEGO	ZAB.RÓŻNIC-PRĄD. OB.01 – OB.03	OŚWIETLENIE POM: MAGAZYN: XVIII,440, KORYTARZ	OŚWIETLENIE POM: KORYTARZ MAGAZYN 442	OŚWIETLENIE POM: IDF 1 XXVIII SERW. QUMAK	ZAB.RÓŻNIC-PRĄD. OB.04 – OB.05	GNIAZDA POM: IDF 1 XXVIII SERW. QUMAK	ZASILACZ KD KORYTARZE	ZAB.RÓŻNIC-PRĄD. OB.06 – OB.09		OGRZEWANIE RYNIEN TE-3	OGRZEWANIE RYNIEN TE-3	OGRZEWANIE RYNIEN TE-3	ZAB. STER. OGRZ. RYNIEN	ZAB.RÓŻNIC-PRĄD. OB.10 – OB.13	GNIAZDA POM: XVII,KORYTARZ, Magazyn 440	GNIAZDA POM: MAGAZYN 442	GNIAZDA POM: KORYTARZ	CEN.BAZ	ZAB.RÓŻNIC-PRĄD. OBW.14	GNIAZDO 3F POM: KORYTARZ

Data	2020.08
Projektował	–
Rysował	M.Młotek
Sprawdził	J.Pajdak

ElectriCon

Tytuł:
Tablica V-64-44
4 Piętro Budynek A
Schemat Ideowy

Projekt:
Budynek Centrali NIK
ul. Filtrowa 57, Warszawa

Nr Rys.:	E-1
Strona:	1
Ilość.str.:	1